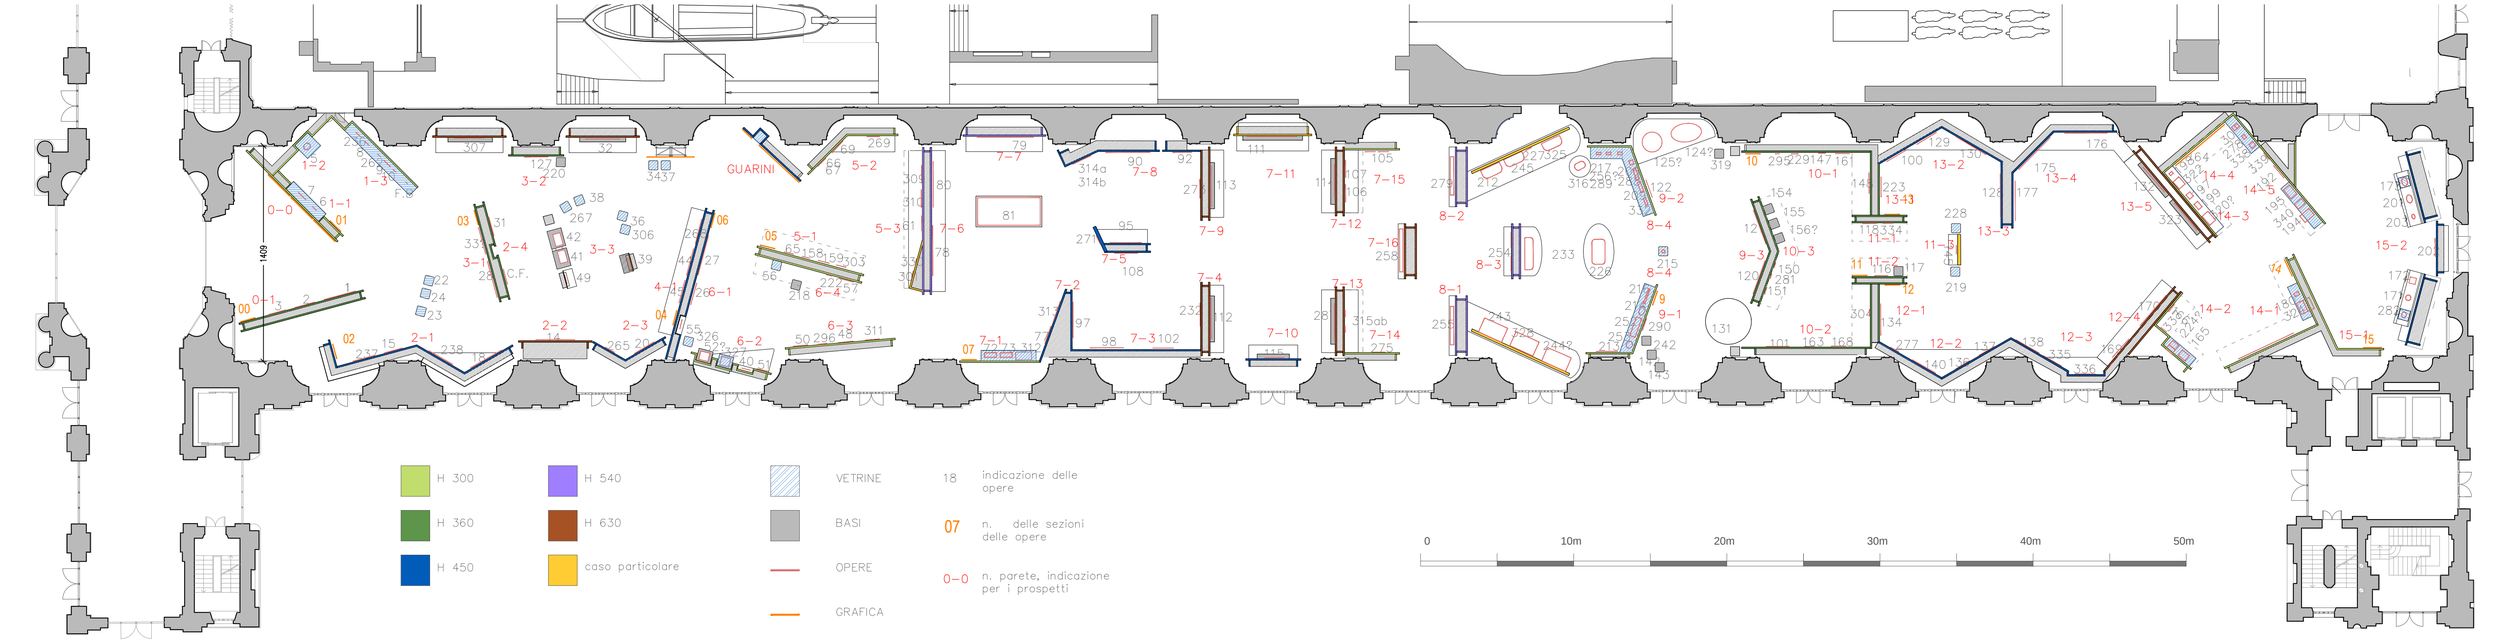

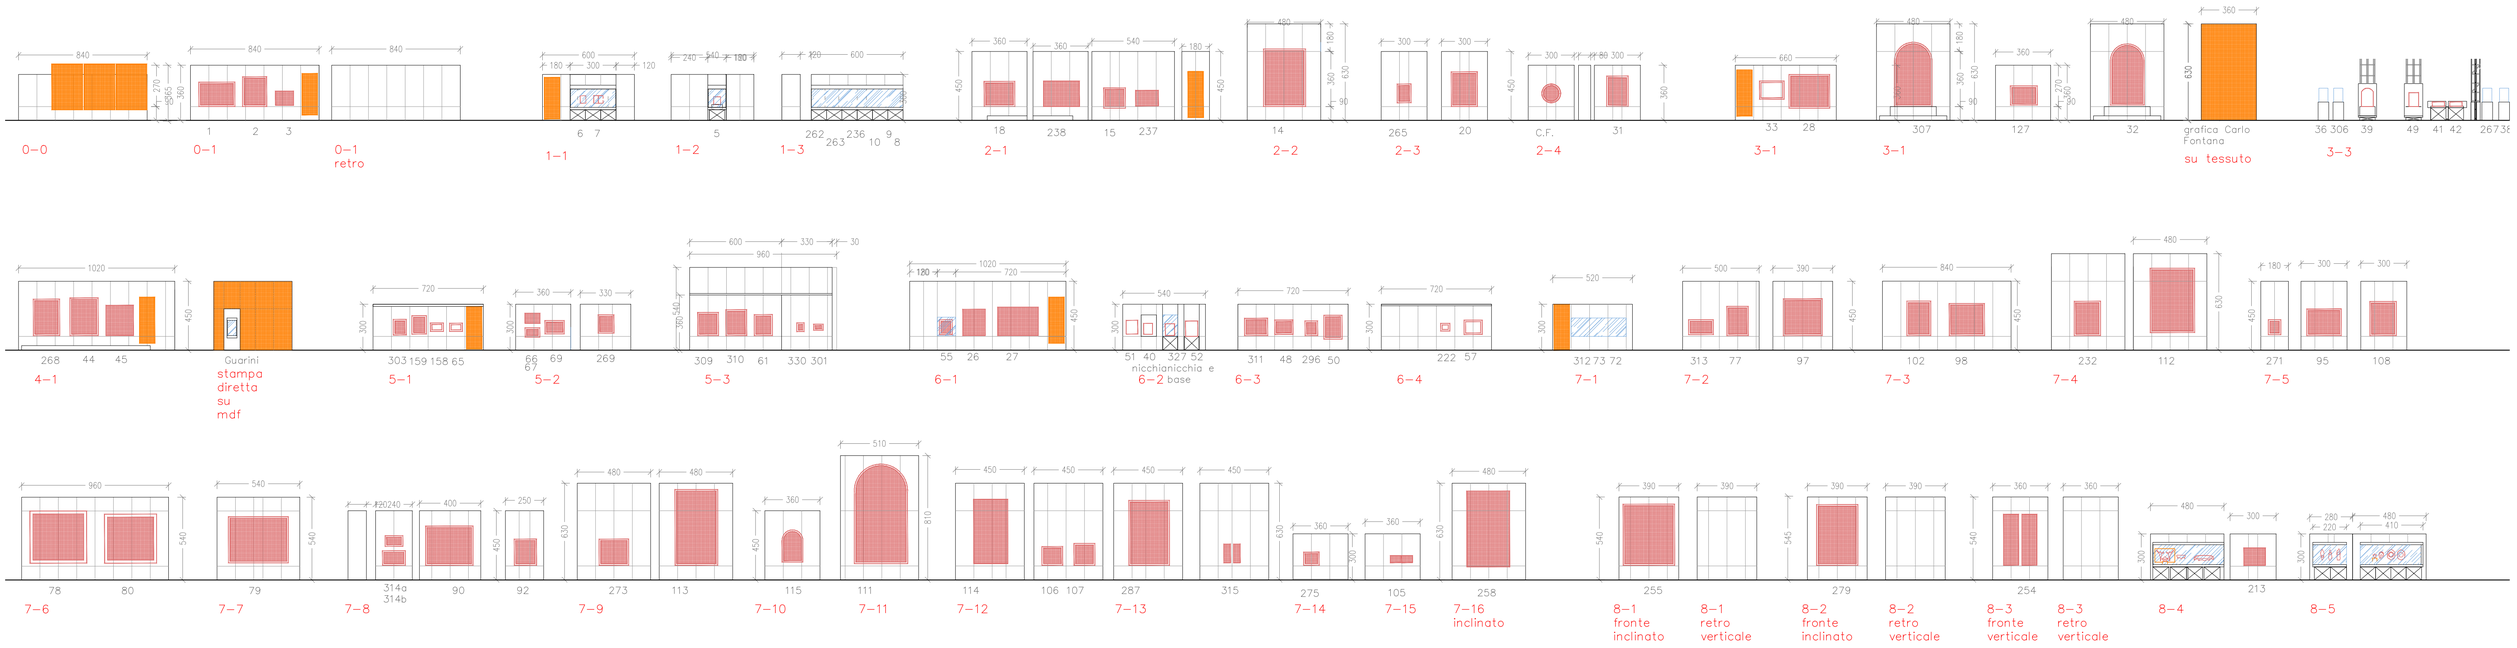

La Venaria Reale

Residenze Reali Sabaude

La Venaria Reale — Residenze Reali Sabaude

ROMA TORINO PARIGI 1680 - 1750

SFIDA AL BAROCCO

TAV. A.04

PLANIMETRIA OPERE E PROSPETTI PANNELLI

SCALA 1:200

formato A1

30/08/2019

Massimo Venegoni
Borgata Ruatta 40, 10040 Rubiana (TO) , cell: +39 335 5953363, e-mail: massimo.venegoni@icloud.com
c/o DEDALO sas, via Mantova 19, 10153 Torino, e-mail: mail@studiodedalo.it