



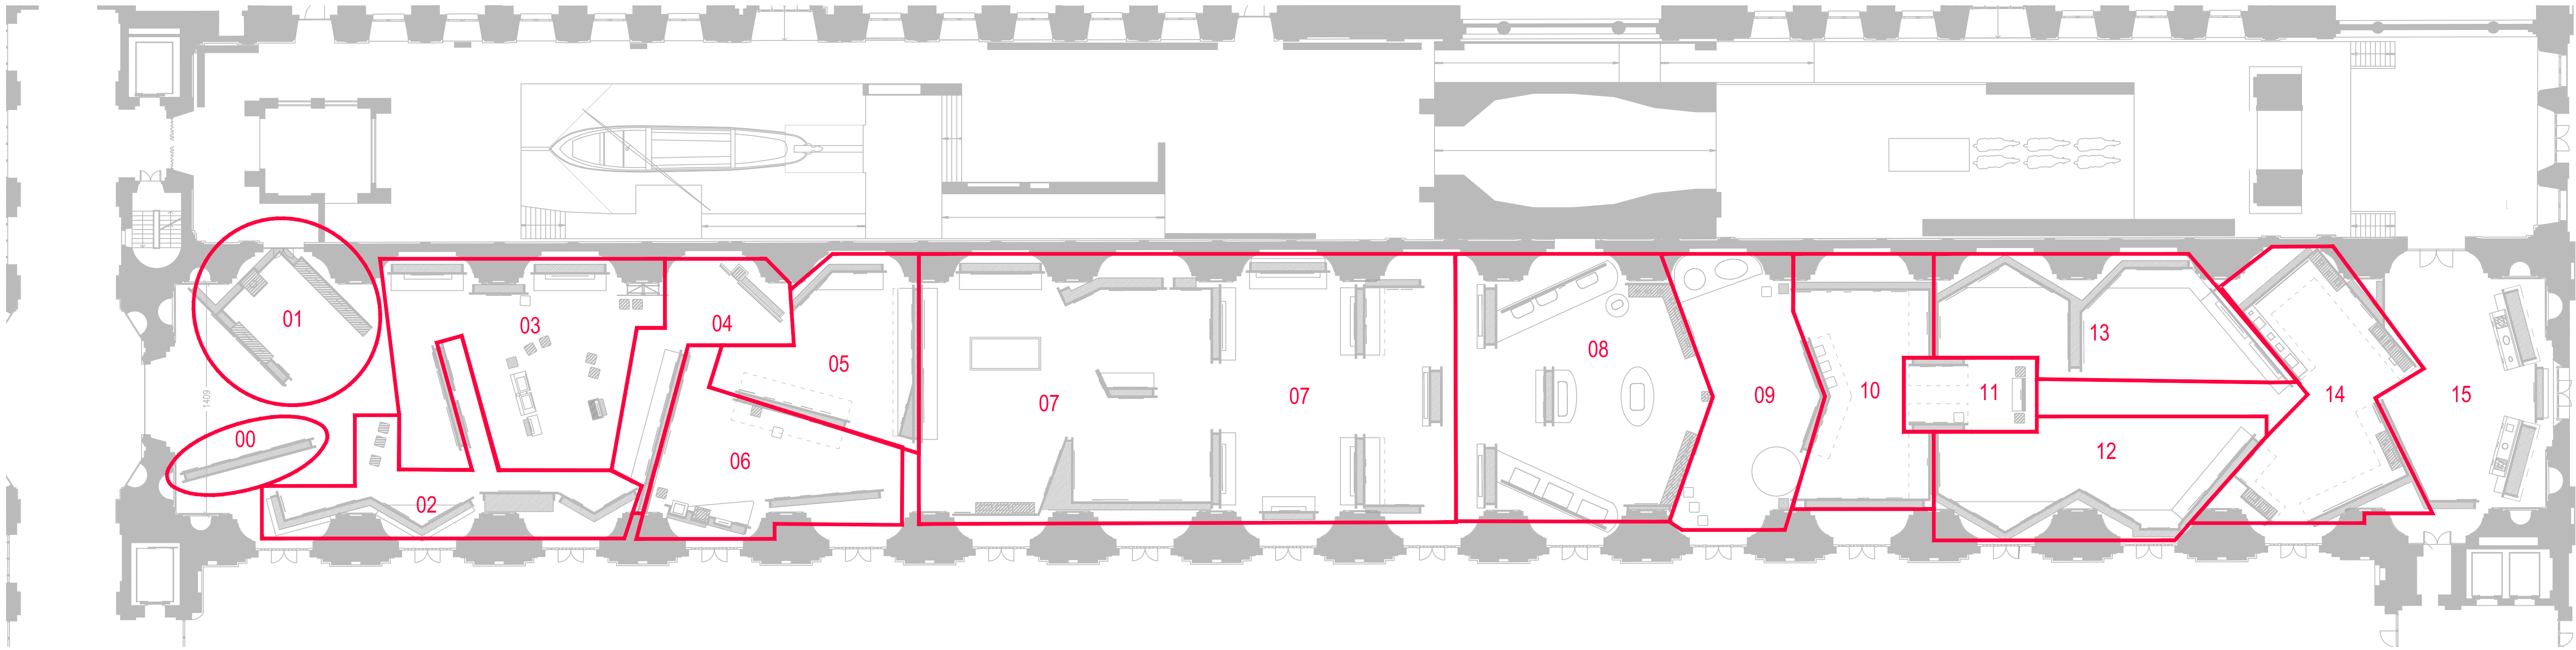

SUDDIVISIONE IN AREE

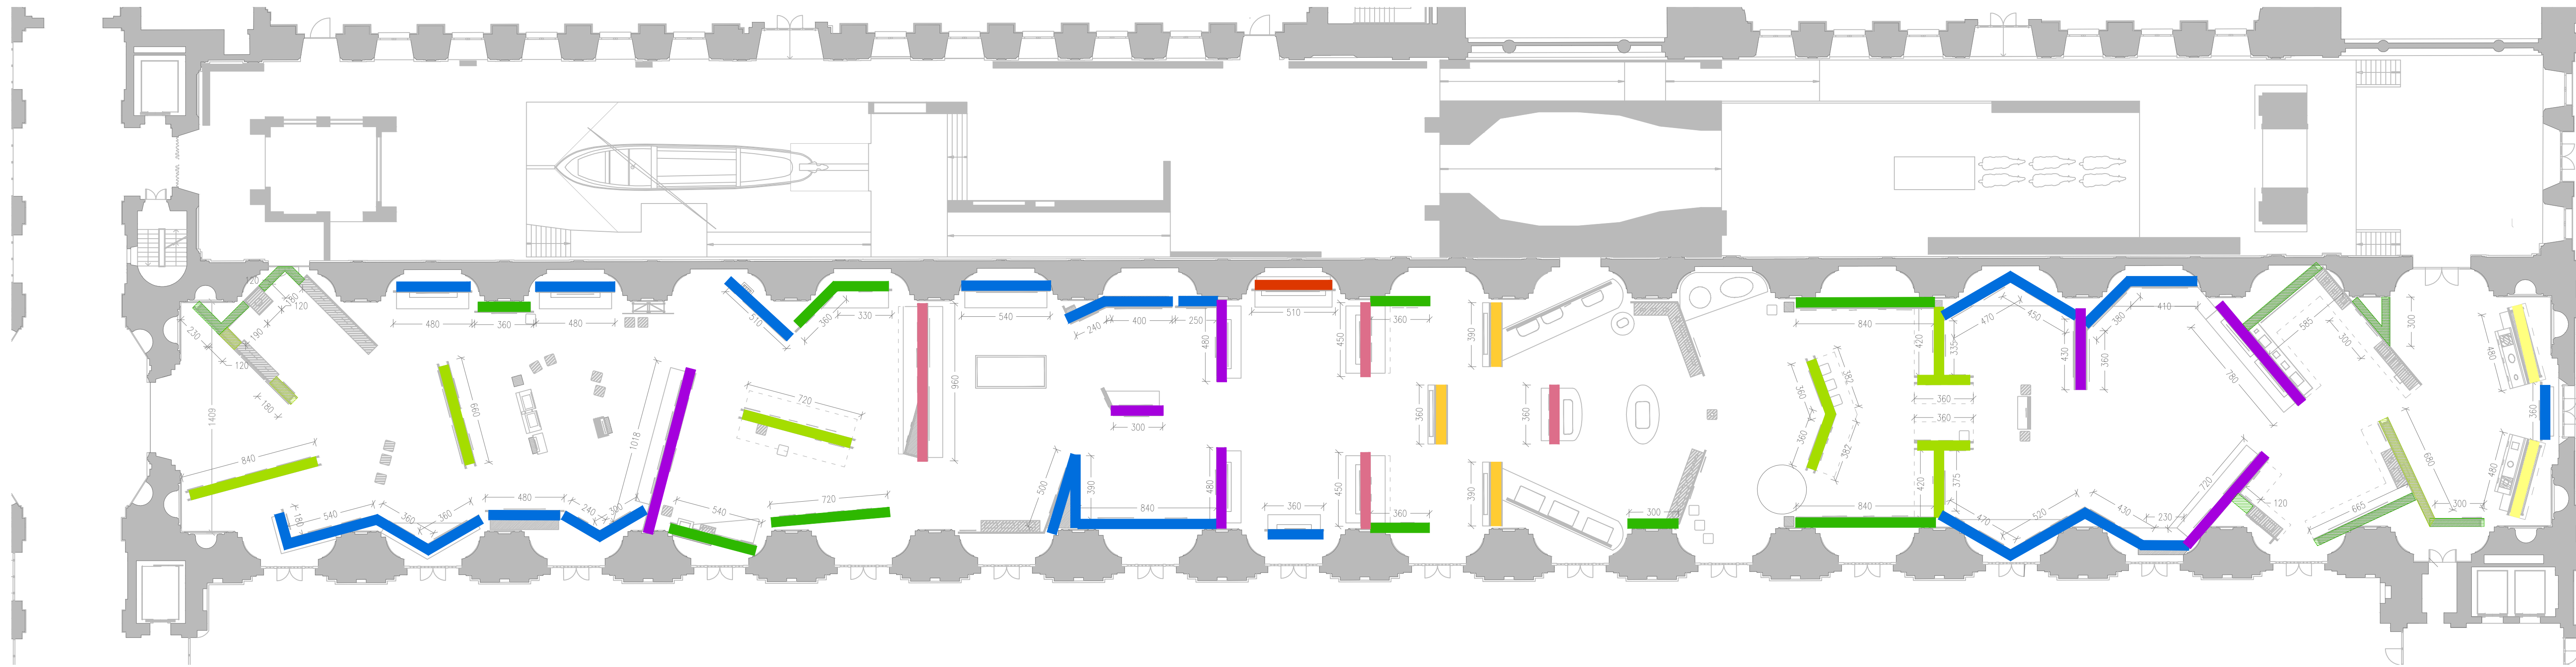

TIPOLOGIA SETTI

SETTI BASSI BIFACCIALI in MDF
rif EP: PA_01.1A

SETTI BASSI BIFACCIALI in
MULTISTRATO DI LEGNO
rif EP: PA_01.1B

SETTI BASSI MONOFACCIALI
in MDF
rif EP: PA_01.1C

SETTI BASSI MONOFACCIALI in
MULTISTRATO DI LEGNO
rif EP: PA_01.1D

SETTI ALTI MONOFACCIALI in MDF
CON BASAMENTO ASIMMETRICO
rif EP: PA_01.2

SETTI ALTI BIFACCIALI in MDF
CON BASAMENTO ASIMMETRICO
rif EP: PA_01.3

SETTI ALTI BIFACCIALI in MDF CON
BASAMENTO SIMMETRICO
rif EP: PA_01.4

SETTI ALTI MONOFACCIALI in MDF CON
BASAMENTO SIMMETRICO
rif EP: PA_01.5

SETTI ALTI BIFACCIALI A SEZIONE
TRAPEZOIDALE IN MULTISTRATO
rif EP: PA_01.6A

SETTI ALTI MONOFACCIALI A SEZIONE
TRAPEZOIDALE IN MULTISTRATO
rif EP: PA_01.6B