



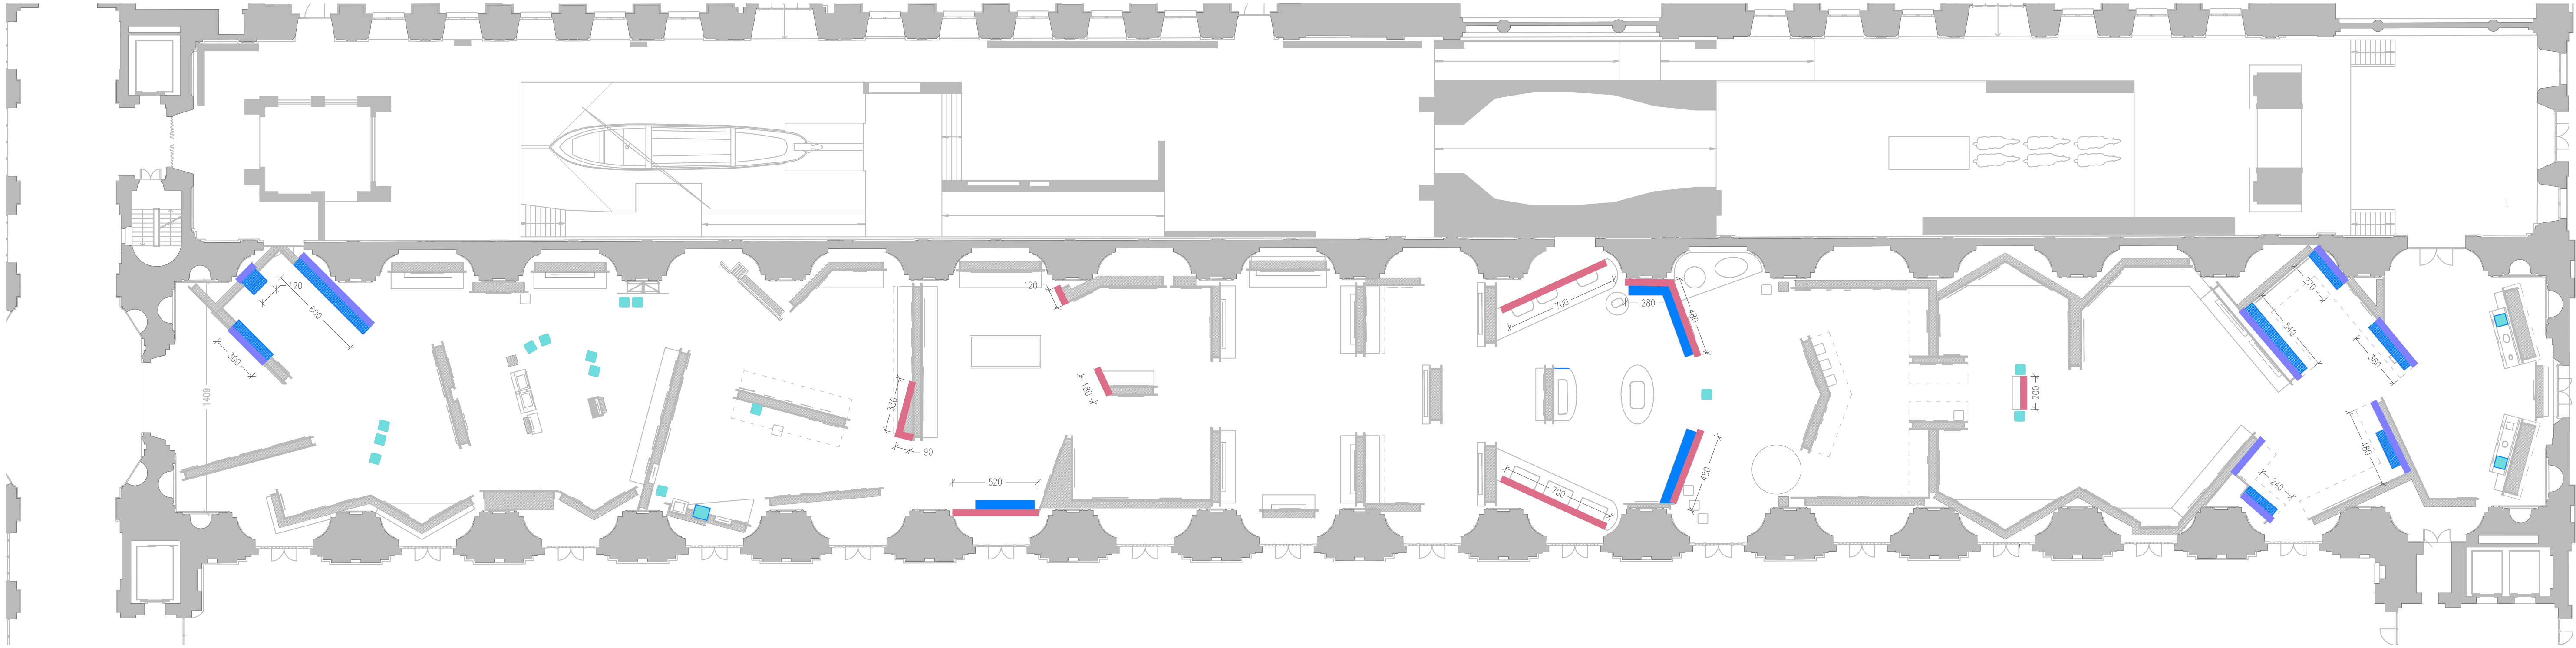

FONDALI E VETRINE

- FONDALI IN MDF BIFACCIALI PER VETRINE
rif EP: PA_05.1
- FONDALI IN MULTISTRATO BIFACCIALI PER VETRINE
rif EP: PA_05.2
- VETRINE A ISOLA
rif EP: PA_04.1a; PA_04.1b
- VETRINE A PARETE in MDF
rif EP: PA_04.2
- VETRINE A PARETE in MULTISTRATO
rif EP: PA_04.3

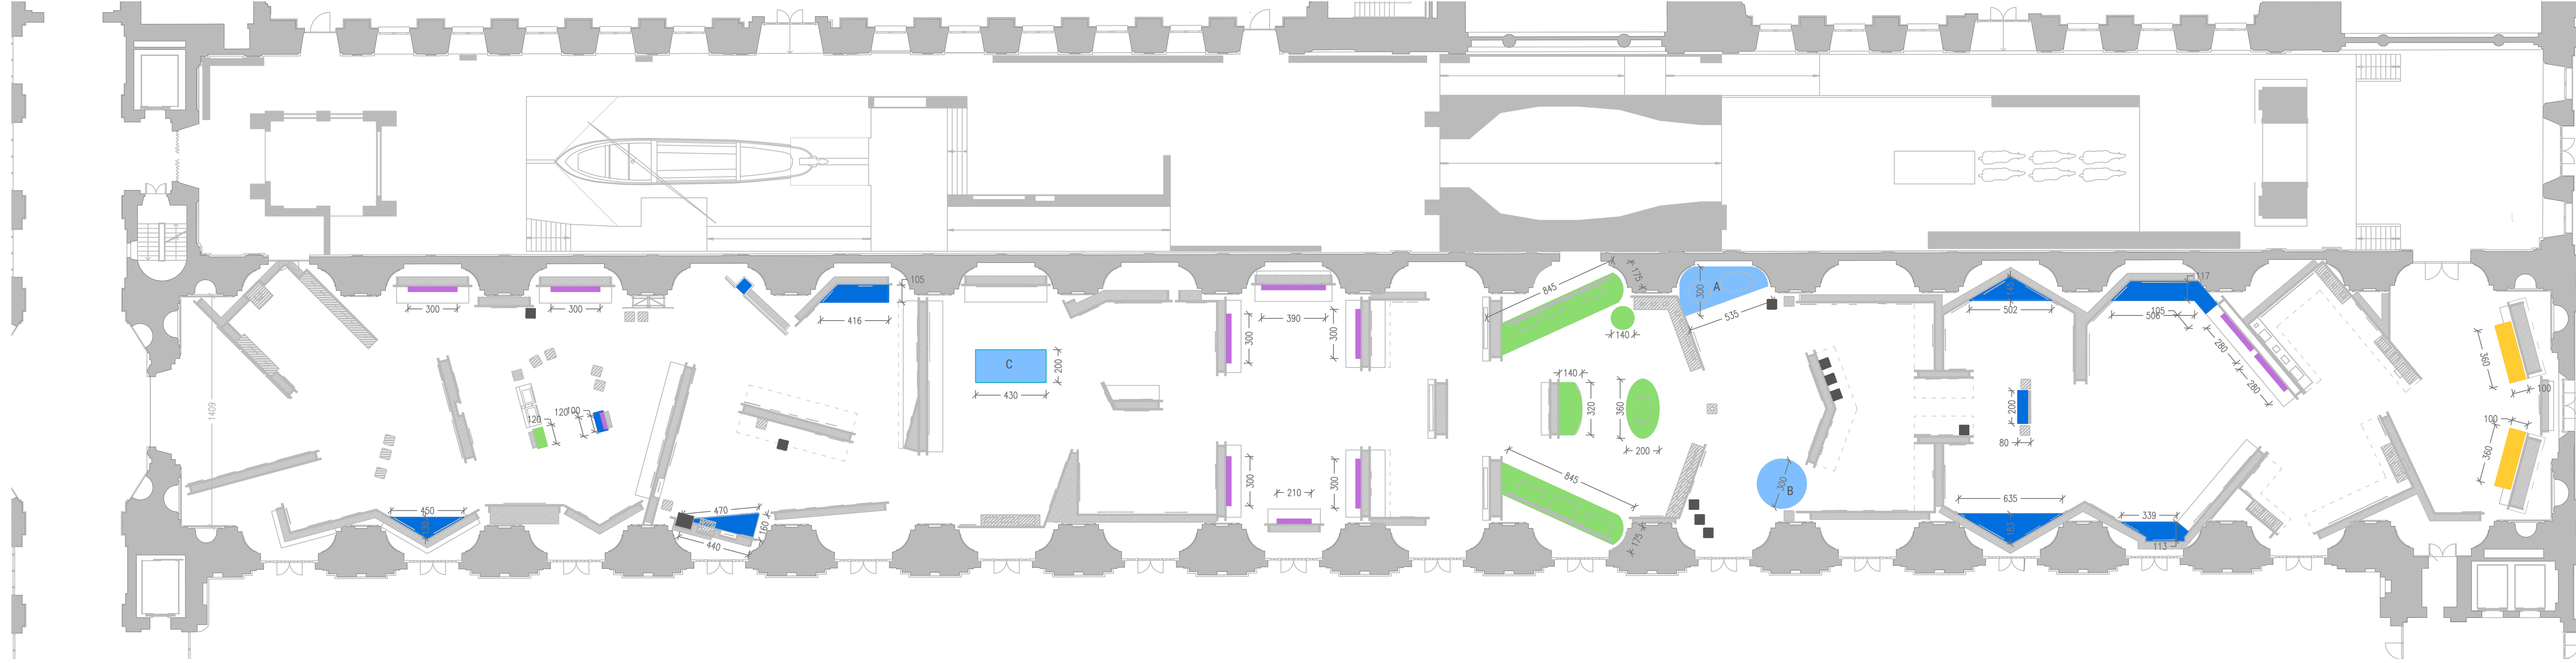

BASI E PEDANE

- PEDANE DISSUASORE
rif EP: PA_02.1
- PEDANE ARREDI
rif EP: PA_02.2
- BASE PALE D'ALTARE
rif EP: PA_03.1
- BASE A SEZIONE TRIANGOLARE
rif EP: PA_03.1.1
- A+B

BASE SCULTURE GRANDI
rif EP: PA_03.2
- C

BASE CASTELLO DI RIVOLI
rif EP: PA_03.3
- BASE SCULTURE PICCOLE
rif EP: PA_03.4