



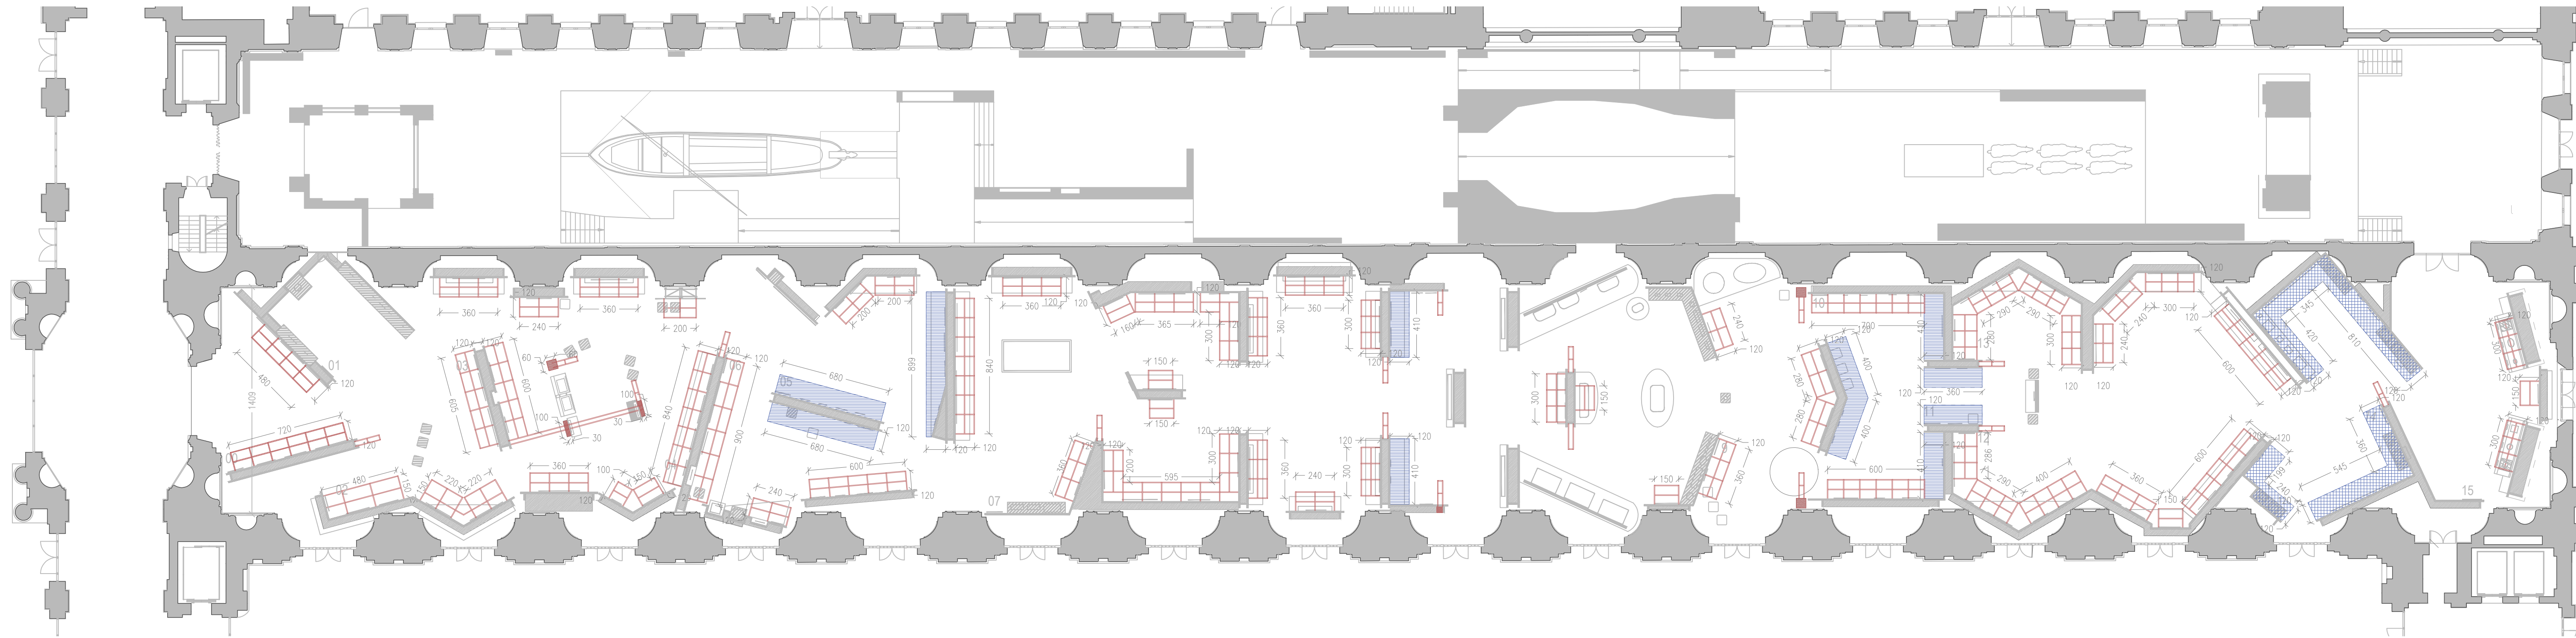

TRALICCI E VELETTE

- VELETTE IN MDF
rif EP: PA_06.1
- TRALICCI
rif EP: PA_06.1
- VELETTA IN COMPENSATO
rif EP: PA_06.1
- TORRE RETICOLARE per illuminazione
rif EP: PA_12.1

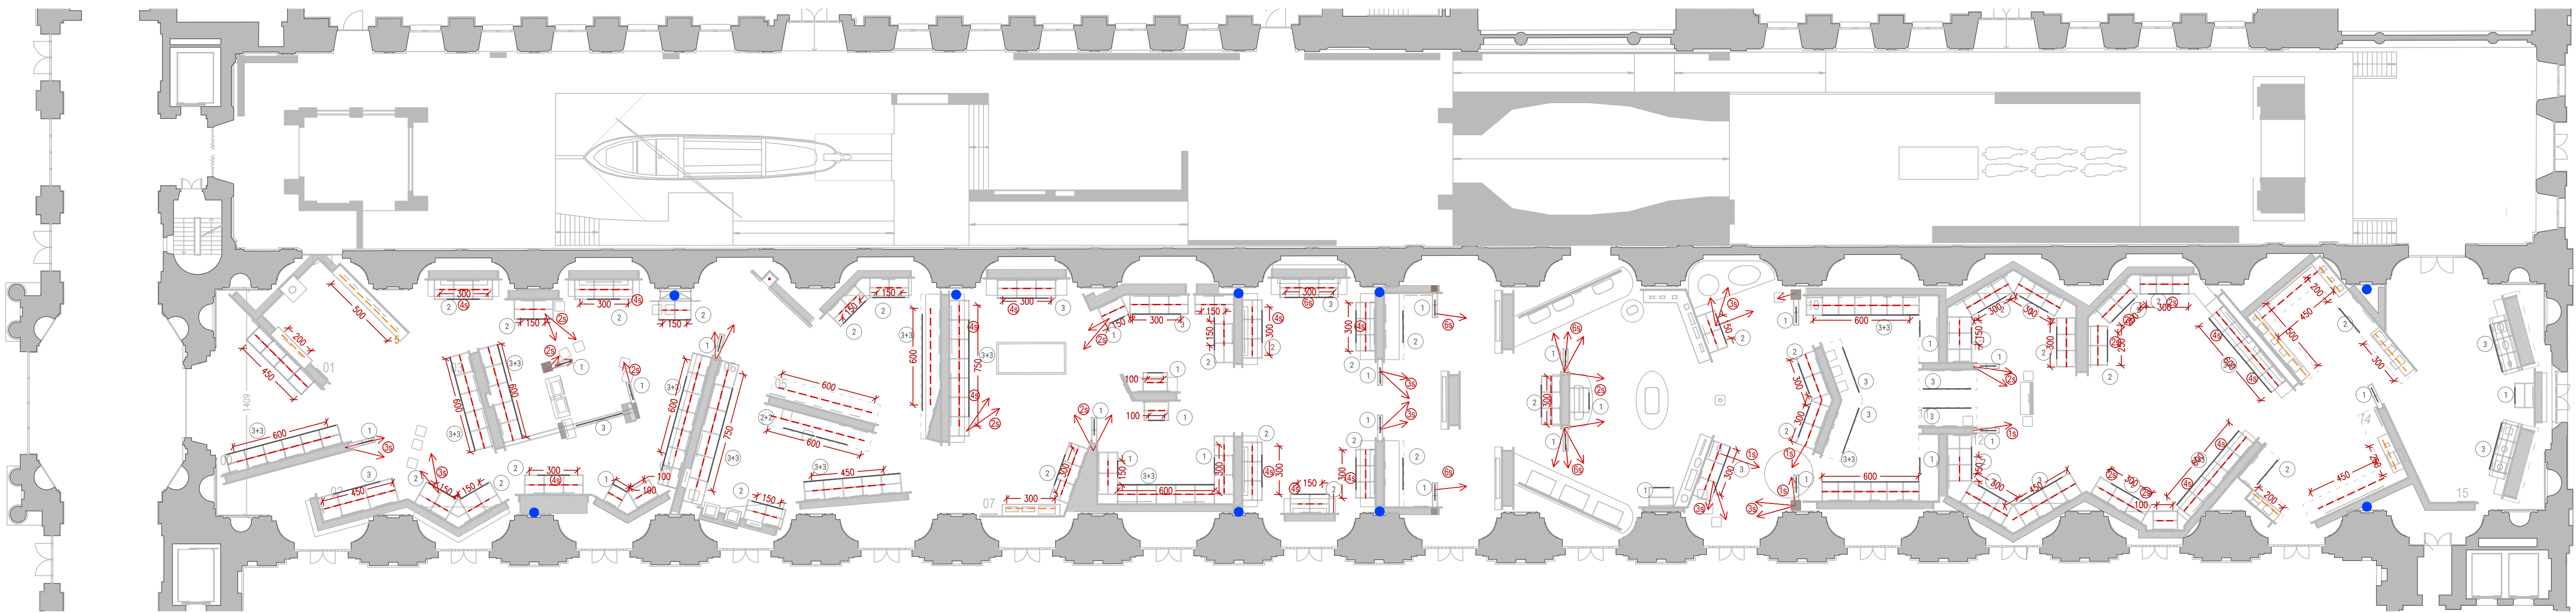

IMPIANTO D'ILLUMINAZIONE
rif EP: PA_08.1

- BINARI ELETTRIFICATI
- STRIP LED TRALICCI E VELETTE
- INDICAZIONE DEI SAGOMATORI
- metri lineari binari
- STRIP LED VETRINE
- LAMPIONI DA SMONTARE