


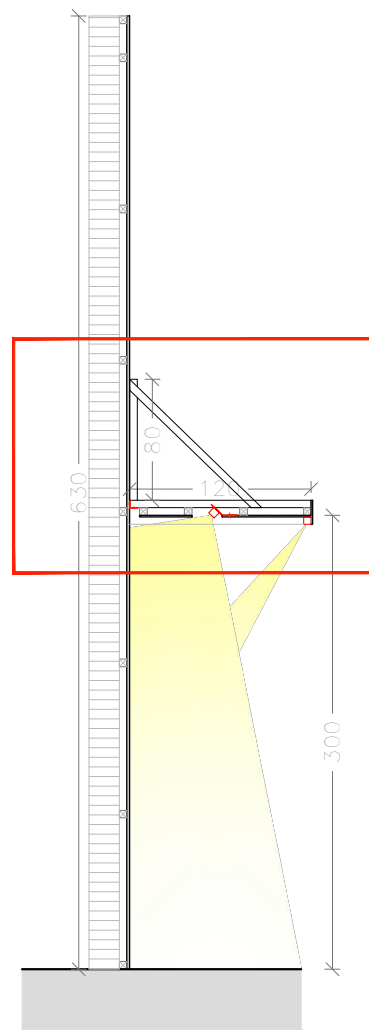
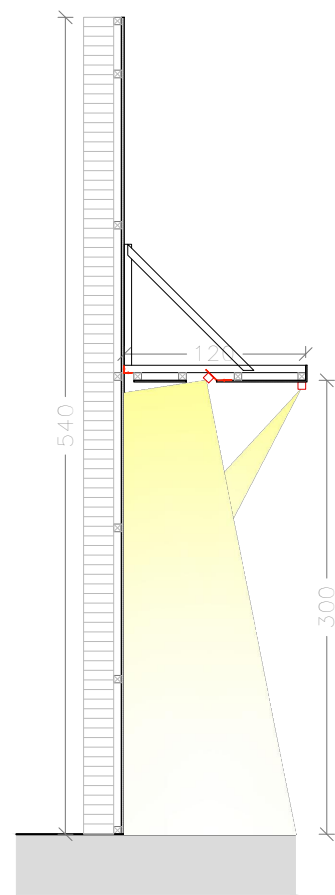


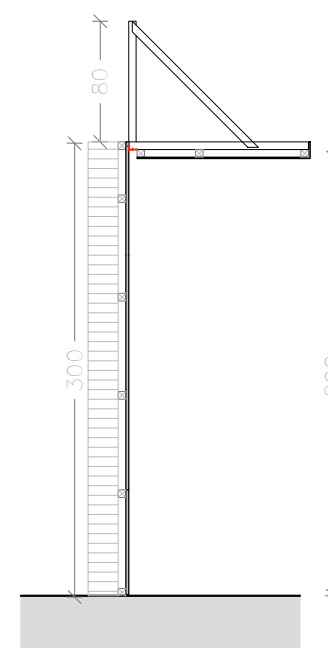


SEZIONI - scala 1:50

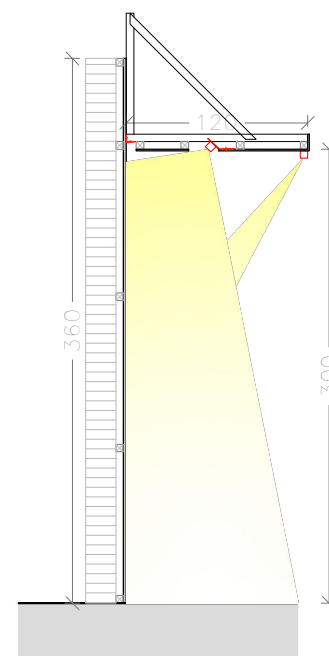

VELETTE PER ILLUMINAZIONE

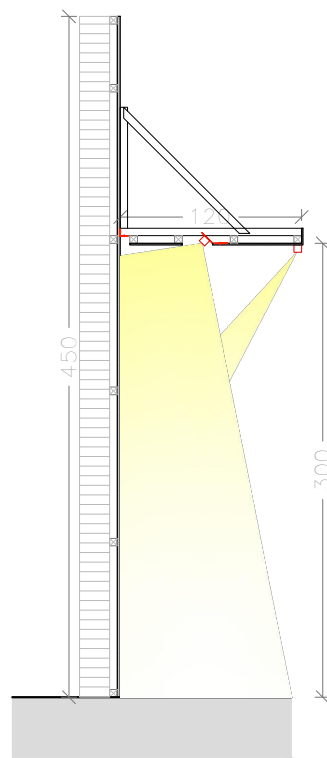

VELETTA PER DISEGNI
priva di sistema di illuminazione

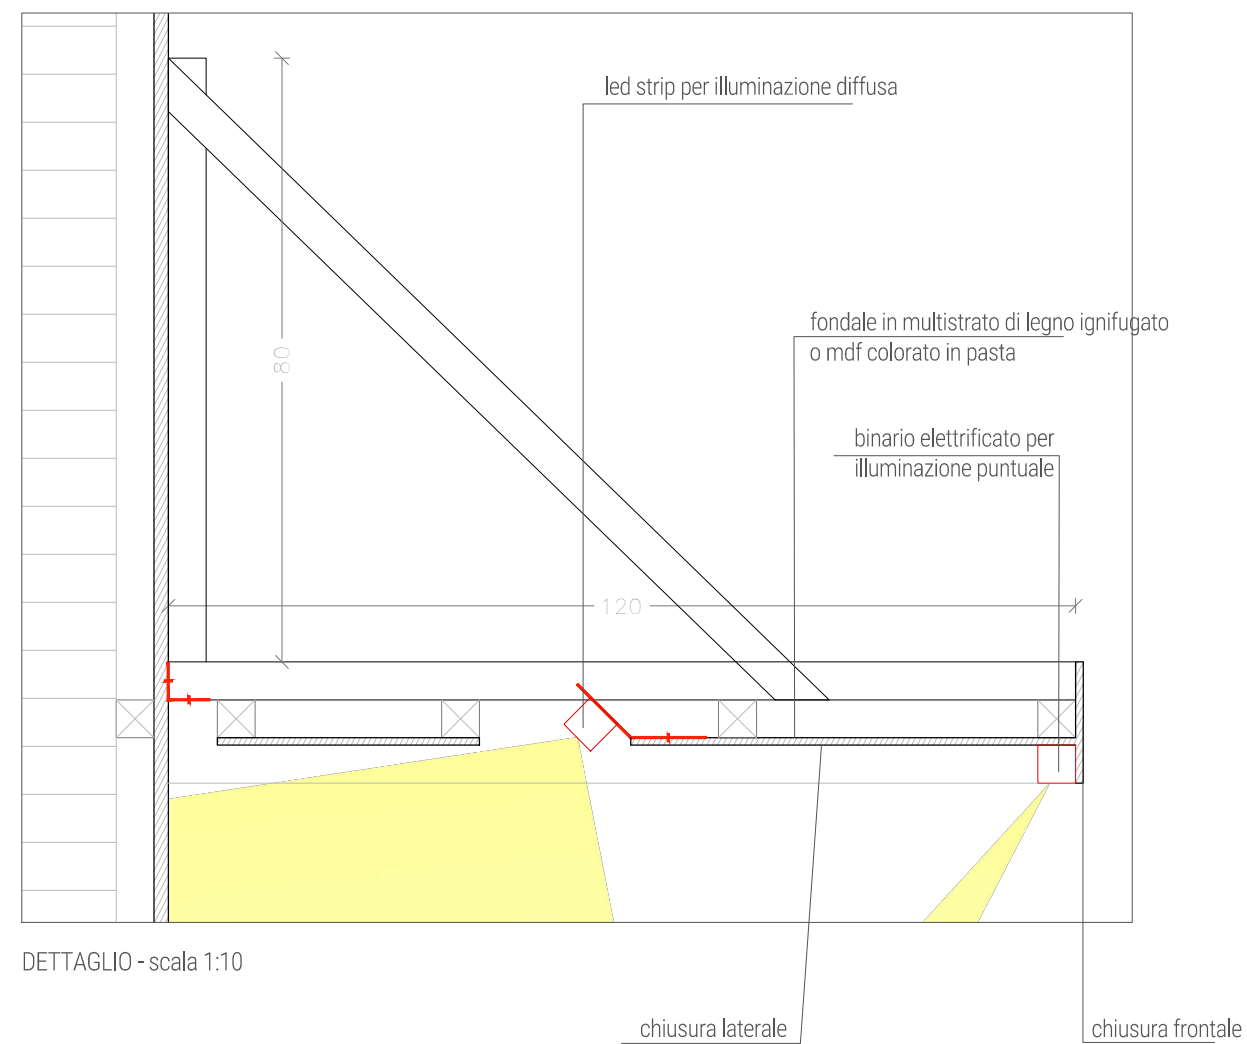

DETTAGLIO - scala 1:10

DETT.A.
18

VELETTE

[rif: EP: PA_06.1](#)

scala 1:50 - 1:10

30/08/2019