



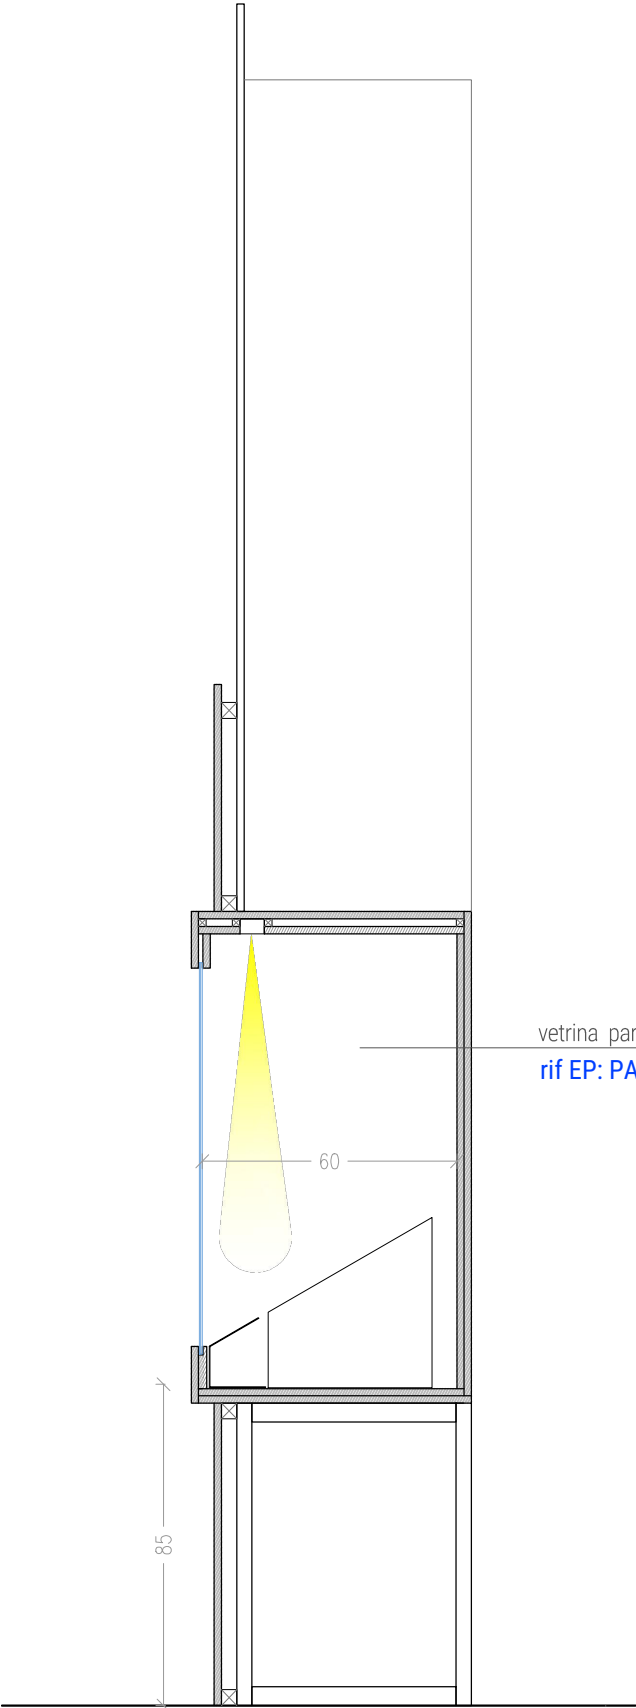

SEZIONE - scala 1:20

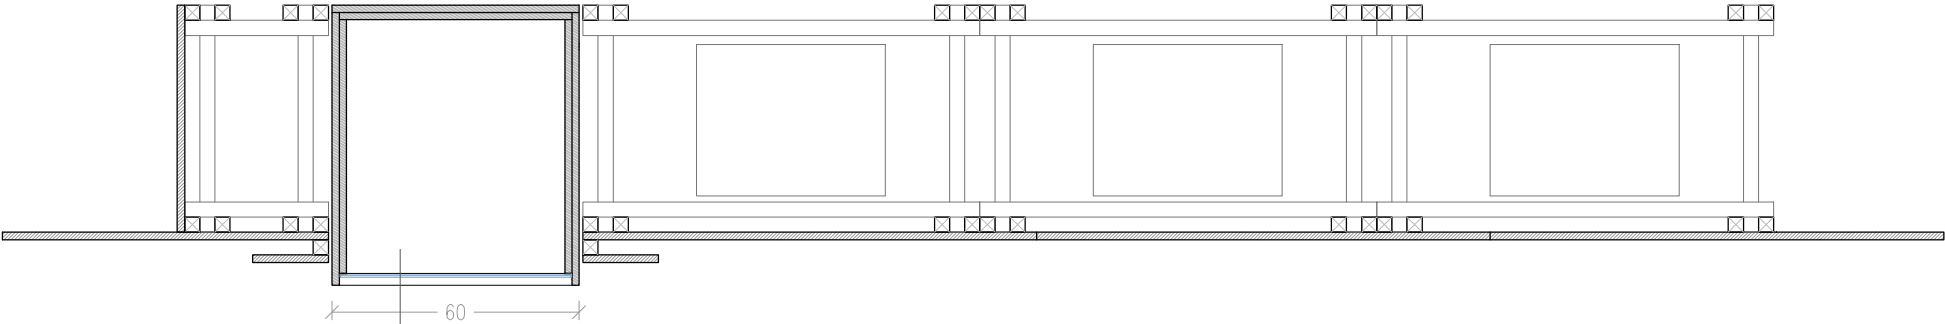


PIANTA - scala 1:20

grafica "Guarini"
stampa diretta su Mdf
rif EP: PA_10.7

pannello in mdf ignifugo
colorato in pasta
vetrina a parete "Guarini"

rif EP: PA_04.2

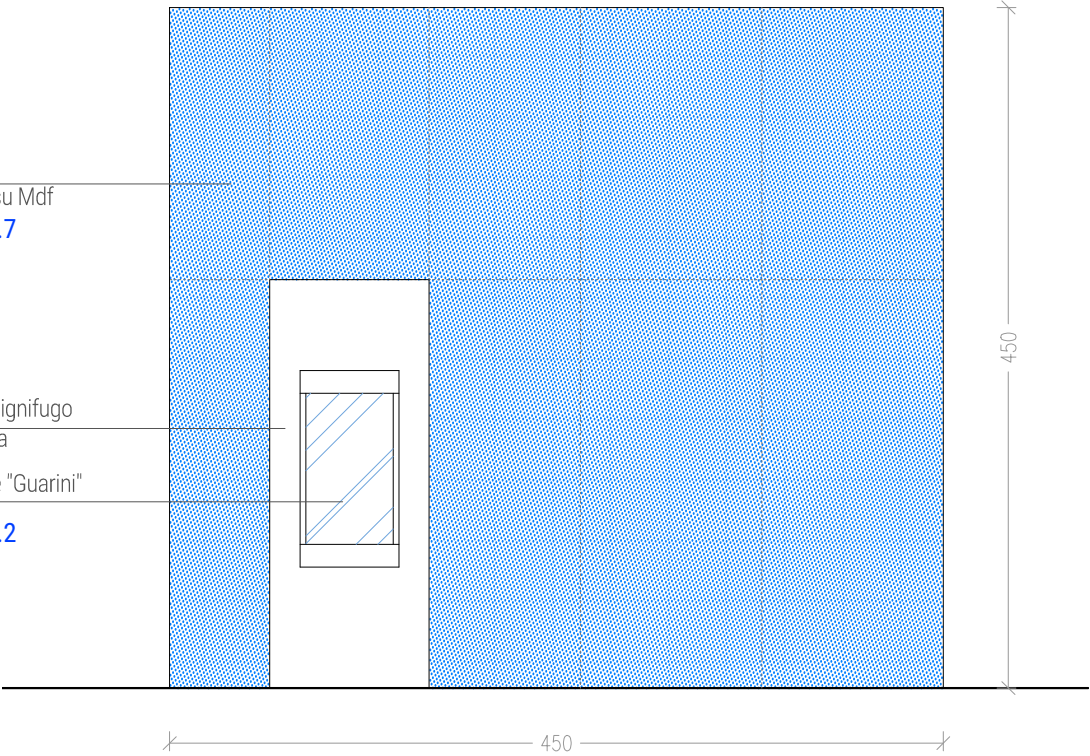

PROSPETTO - scala 1:50

DETT.A. 26	PANNELLO "GUARINI"	AREA 04	rif EP: PA_10.7
			scala 1:20
			30/08/2019