





UBICAZIONE	REGGIA DI VENARIA, VENARIA REALE, TORINO	
TITOLO DELL'OPERA	ALLESTIMENTO MOSTRA "TAVOLE REGALI"	
COMMITTENZA	CONSORZIO DELLE RESIDENZE REALI SABAUDE	
RESPONSABILE UNICO DEL PROCEDIMENTO :	ARCH. FRANCESCO BOSSO	
PROGETTAZIONE ALLESTIMENTI :	 arch. LORENZO GREPPI collaboratrici arch. FRANCESCA DE GAUDIO, arch. ANNA SALVATORI via Paolo Ricci 12 - 50014 FIESOLE (FI) - info@lorenzogreppi.com	
ELABORATO : ALLESTIMENTO_ FASCICOLO ELABORATI MUSEOGRAFICI		
LIVELLO PROGETTUALE UNICO DEFINITIVO-ESECUTIVO		
DATA REVISIONE	REVISIONE N.	DESCRIZIONE AGGIORNAMENTO
PRIMA EMISSIONE: 24/05/2023	SCALA - 1:100	TAV.N. ALL_04.MUS

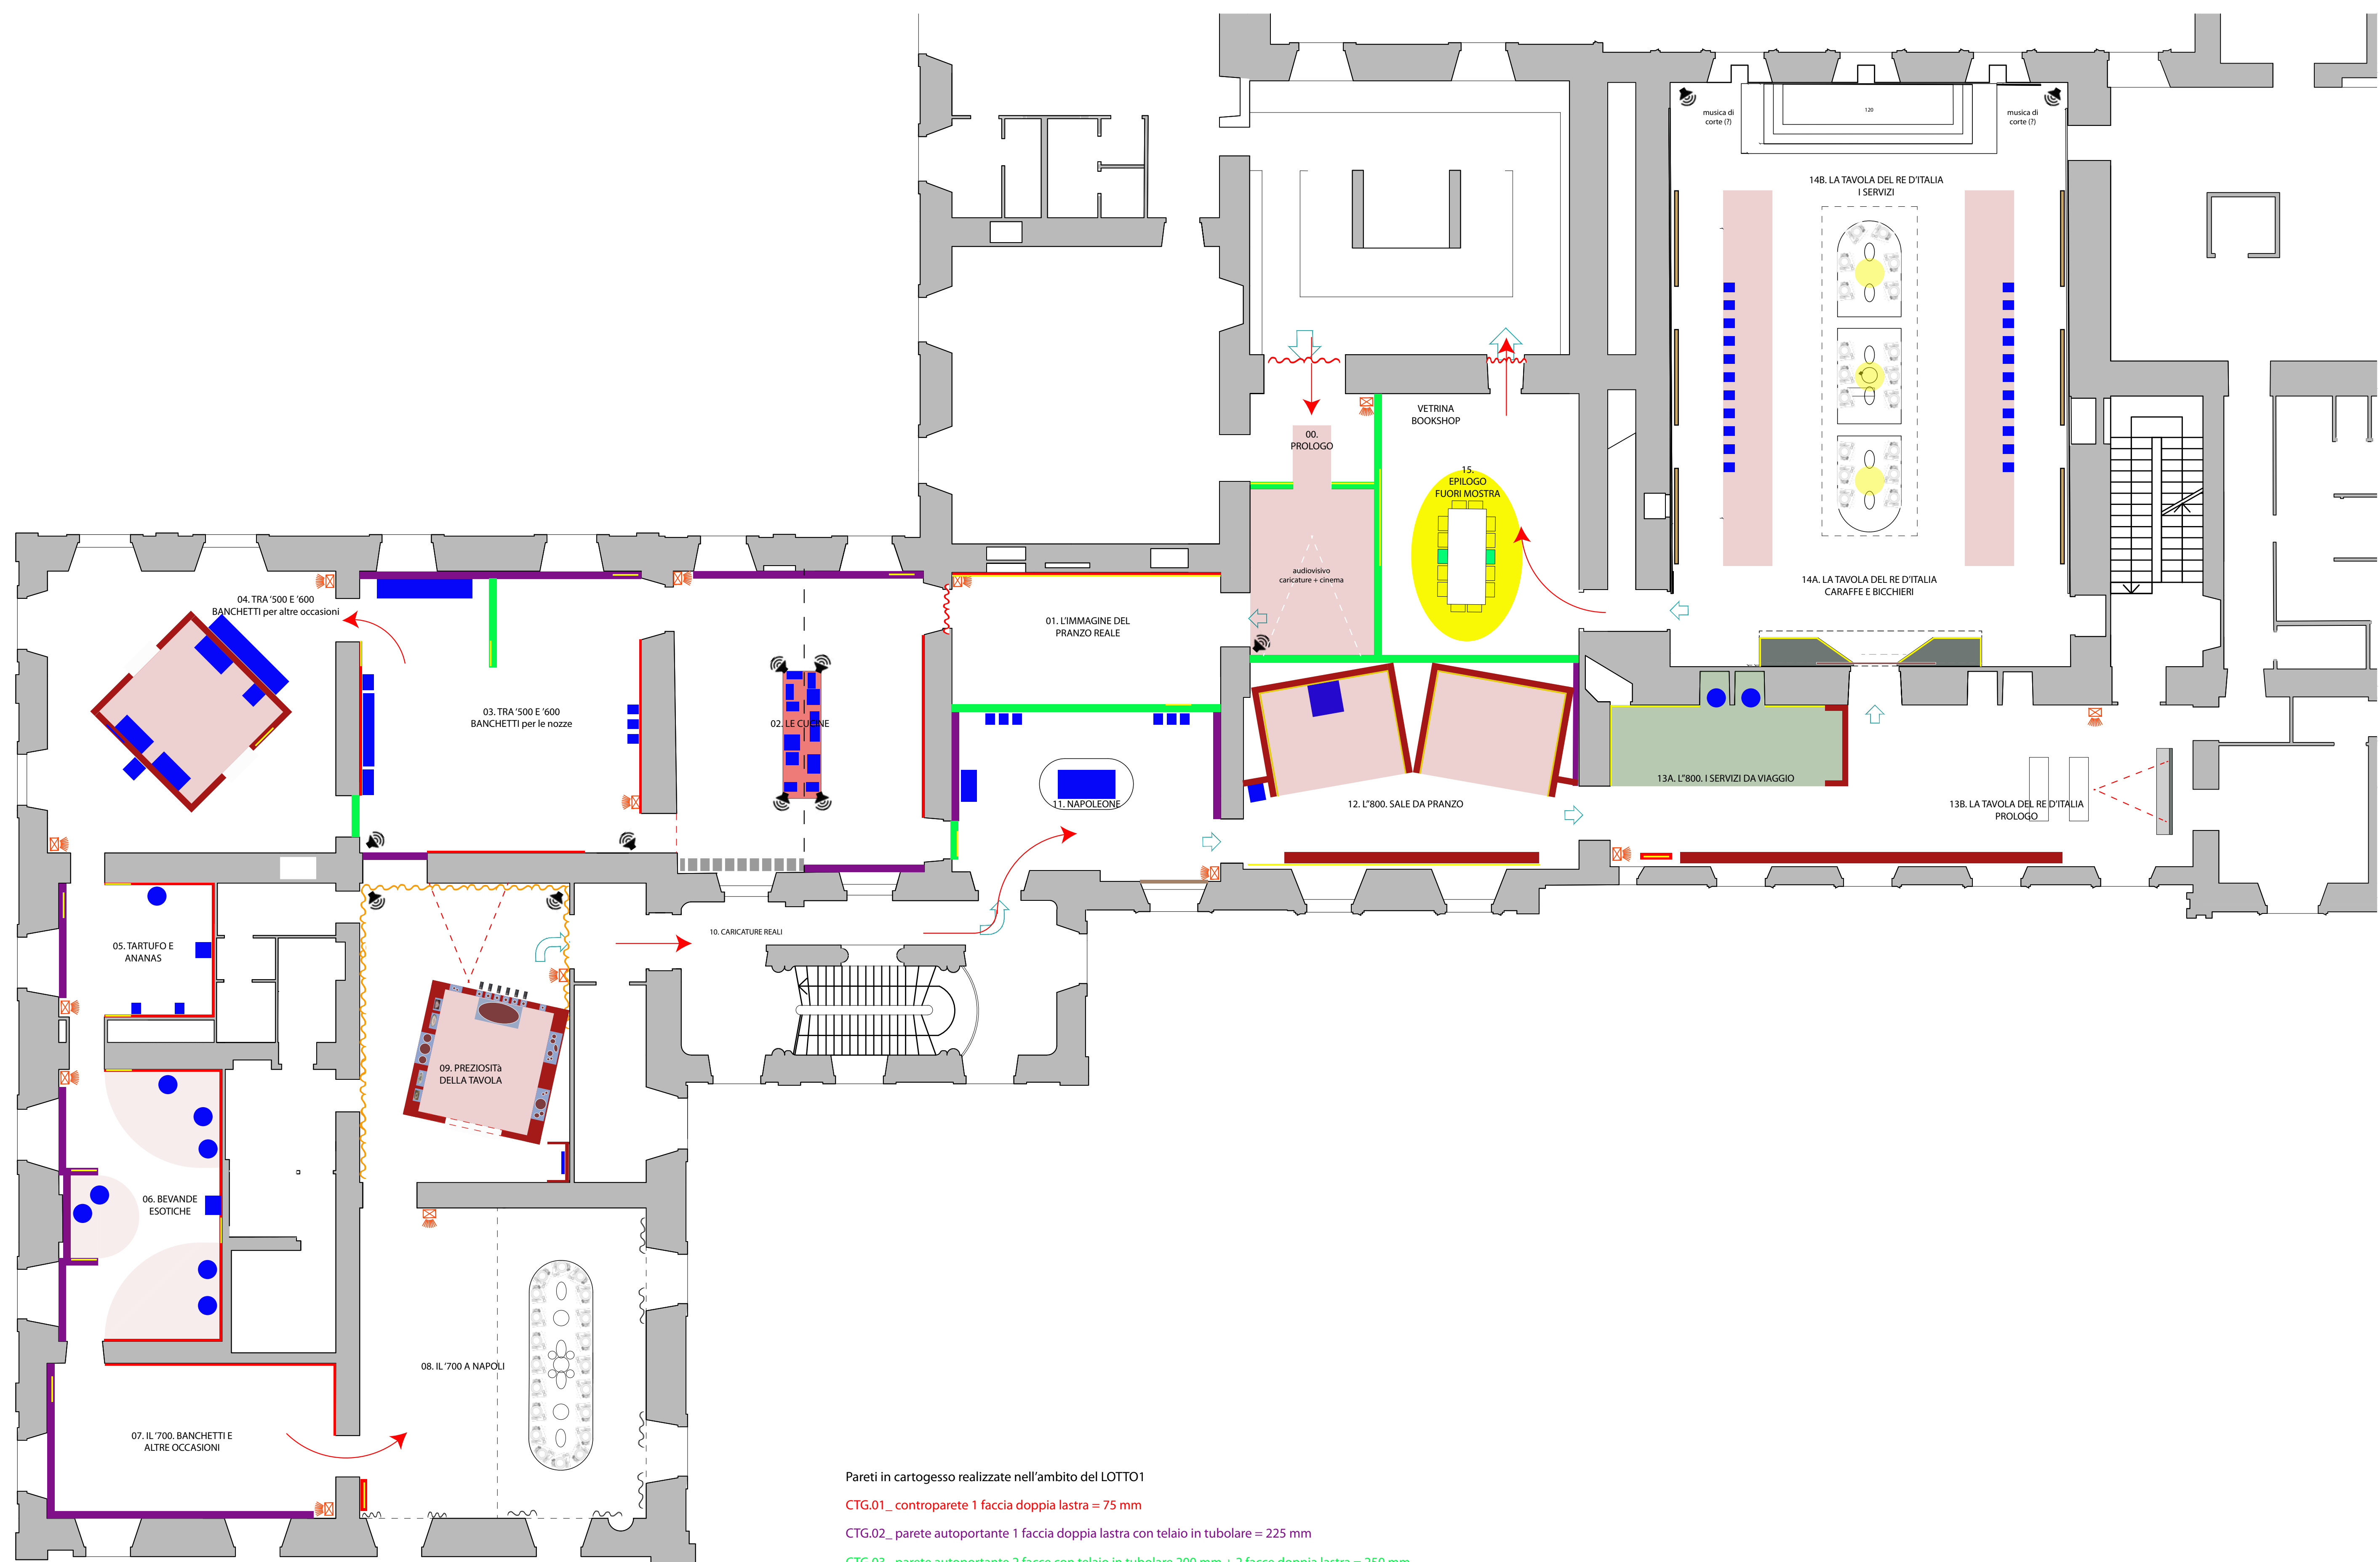

PLANIMETRIA GENERALE_ SCALA 1:100

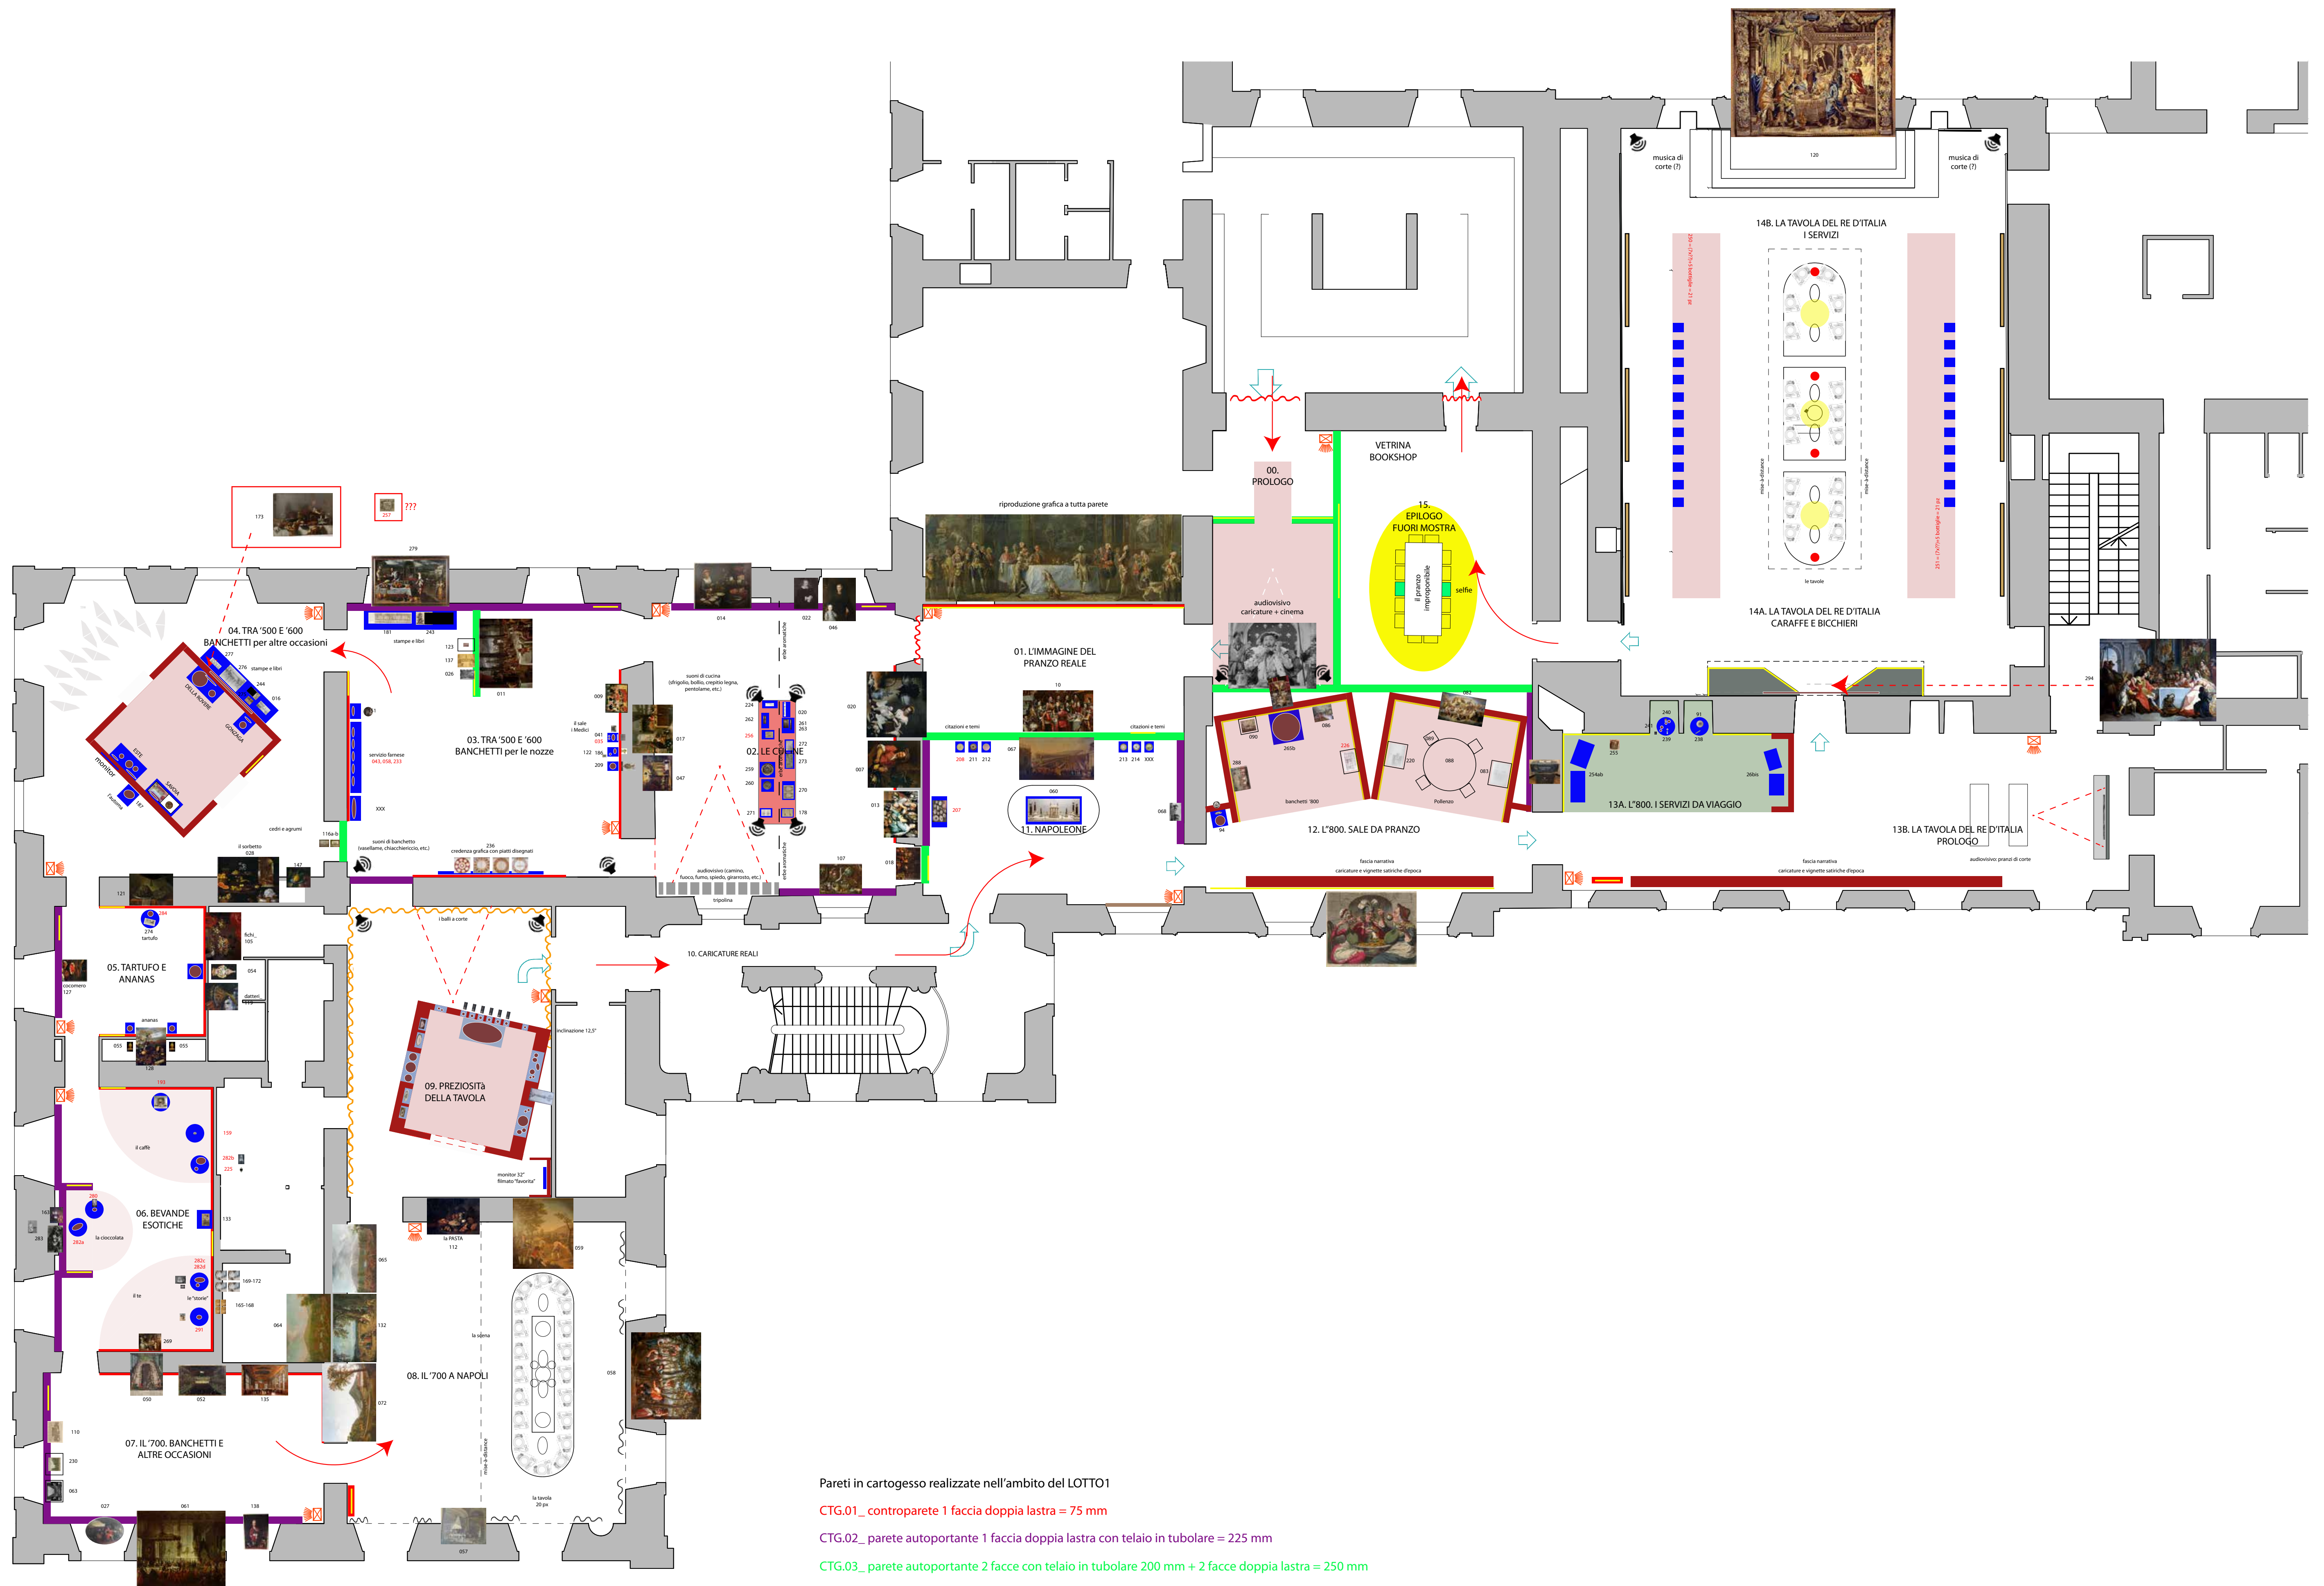

PLANIMETRIA GENERALE_ SCALA 1:100

271




260

259

256

262

224

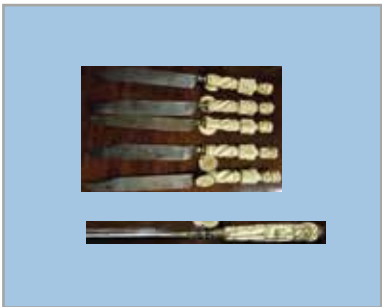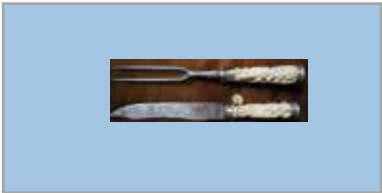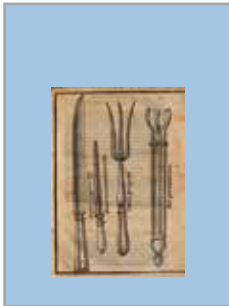

178

270





273

272


263

261

020

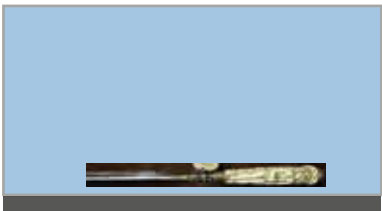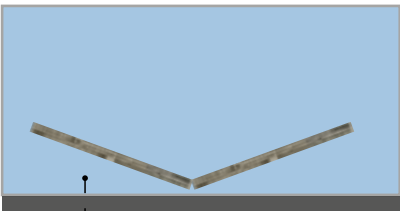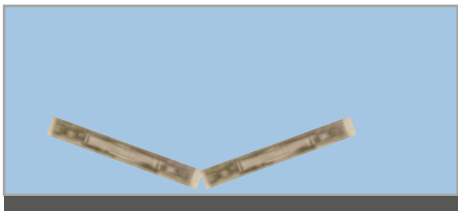 

leggio espositivo in
lamiera di metallo laccata
alle polveri epossidiche
con interposizione di
foglio in melinex


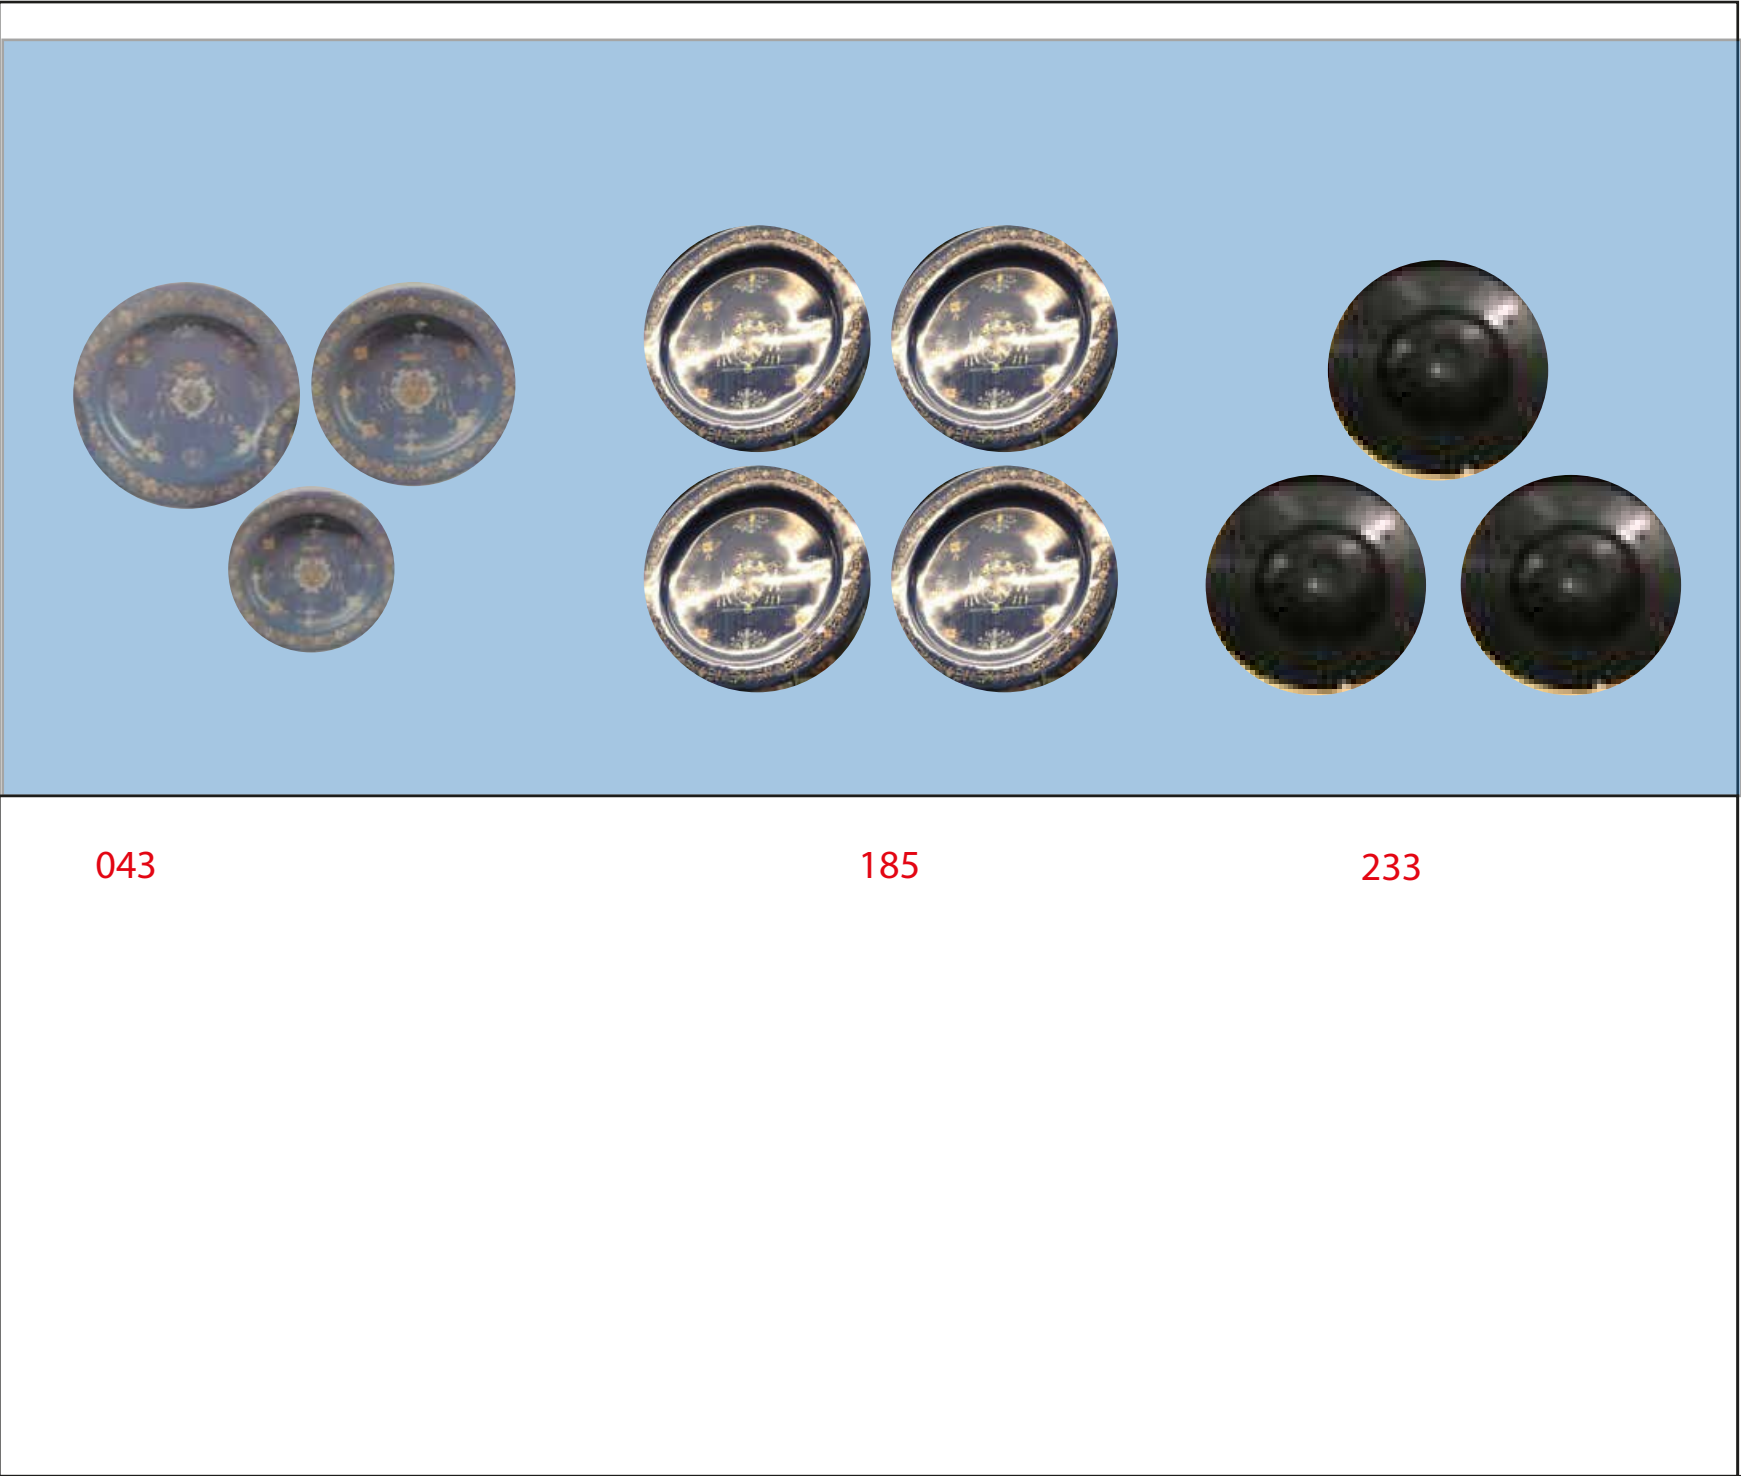


piano expo
h. 90 cm

230xh.195x
profondità 35 cm



accrochage a
scomparsa

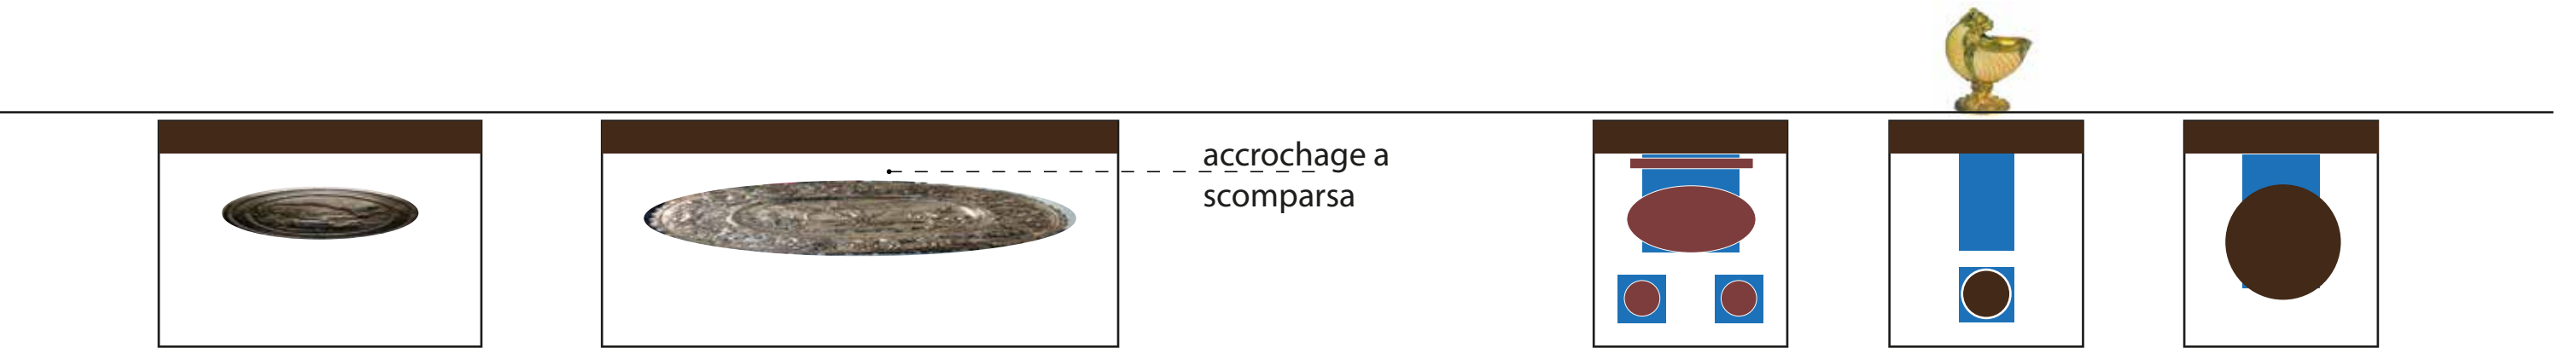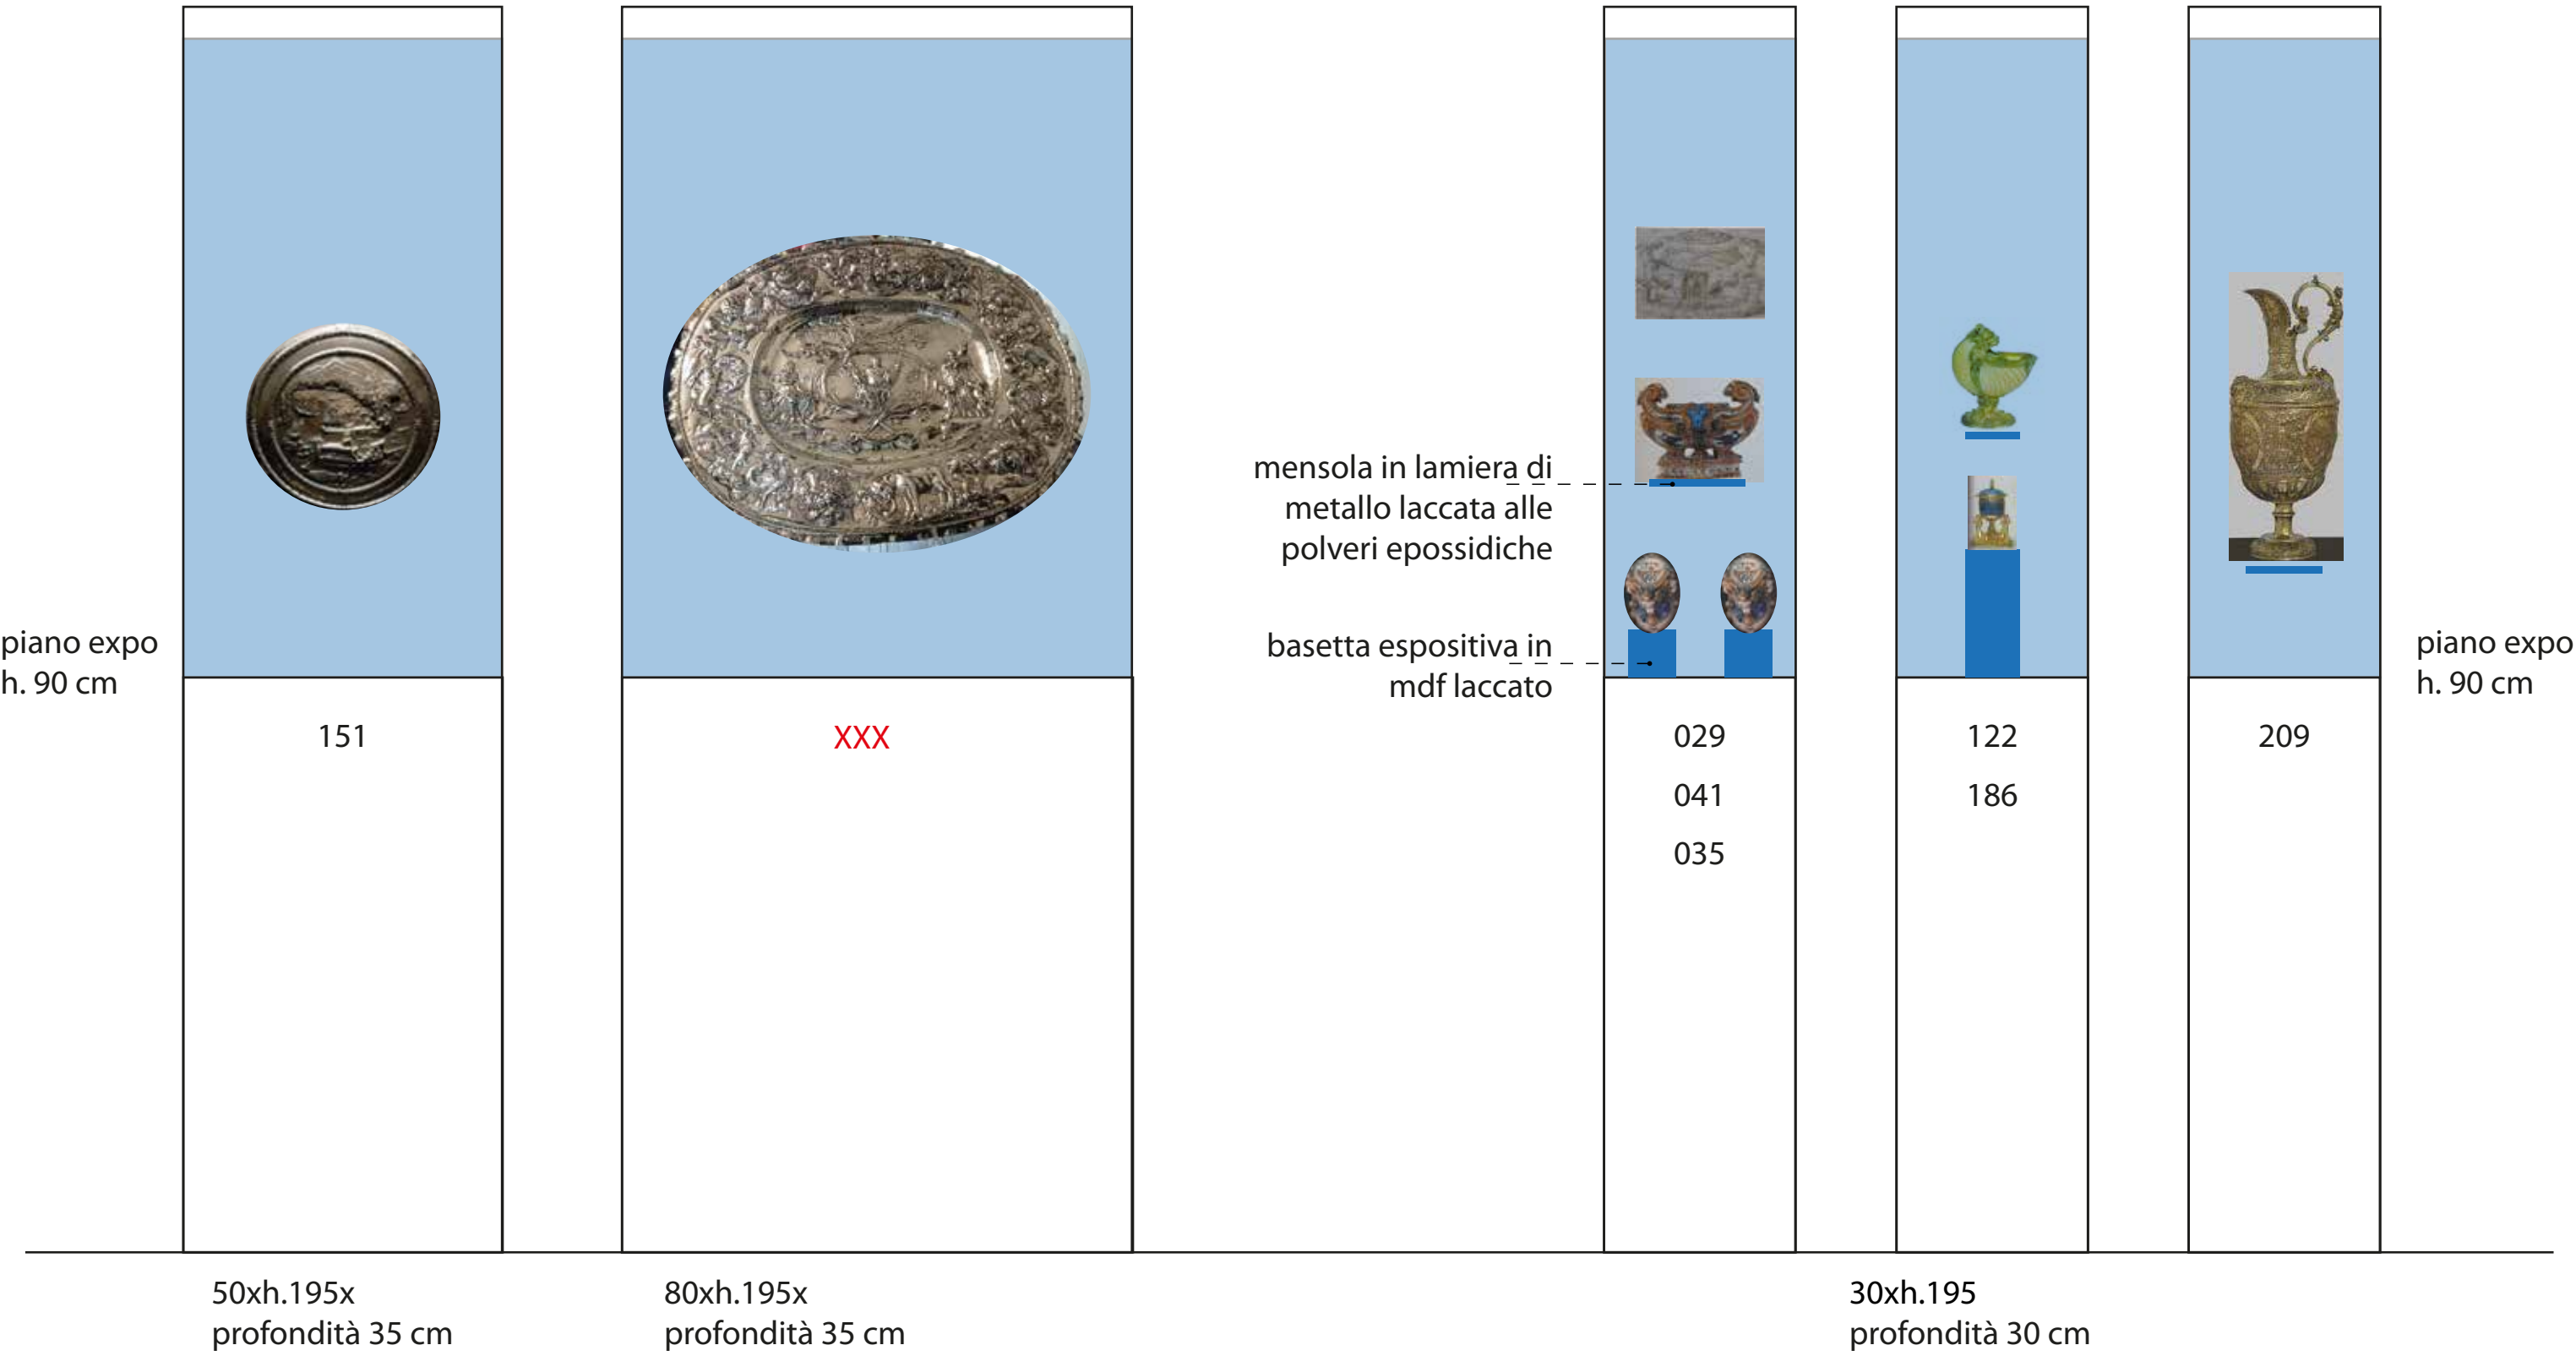



parete 270xh.250 cm


SALA 3



181



243

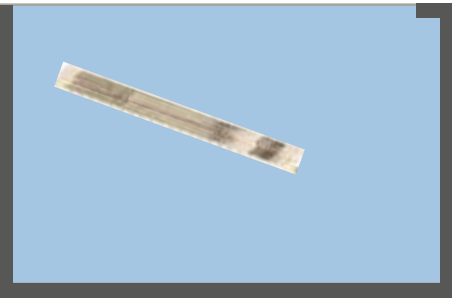

leggio espositivo in
lamiera di metallo laccata
alle polveri epossidiche
con interposizione di
foglio in melinex

016

275


276

277

SALA 4





244

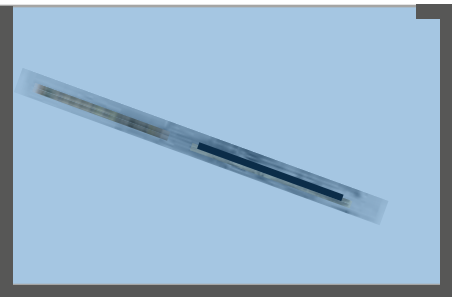

133

SALA 6

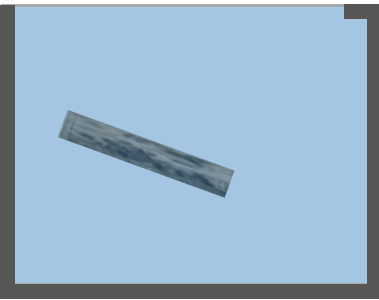


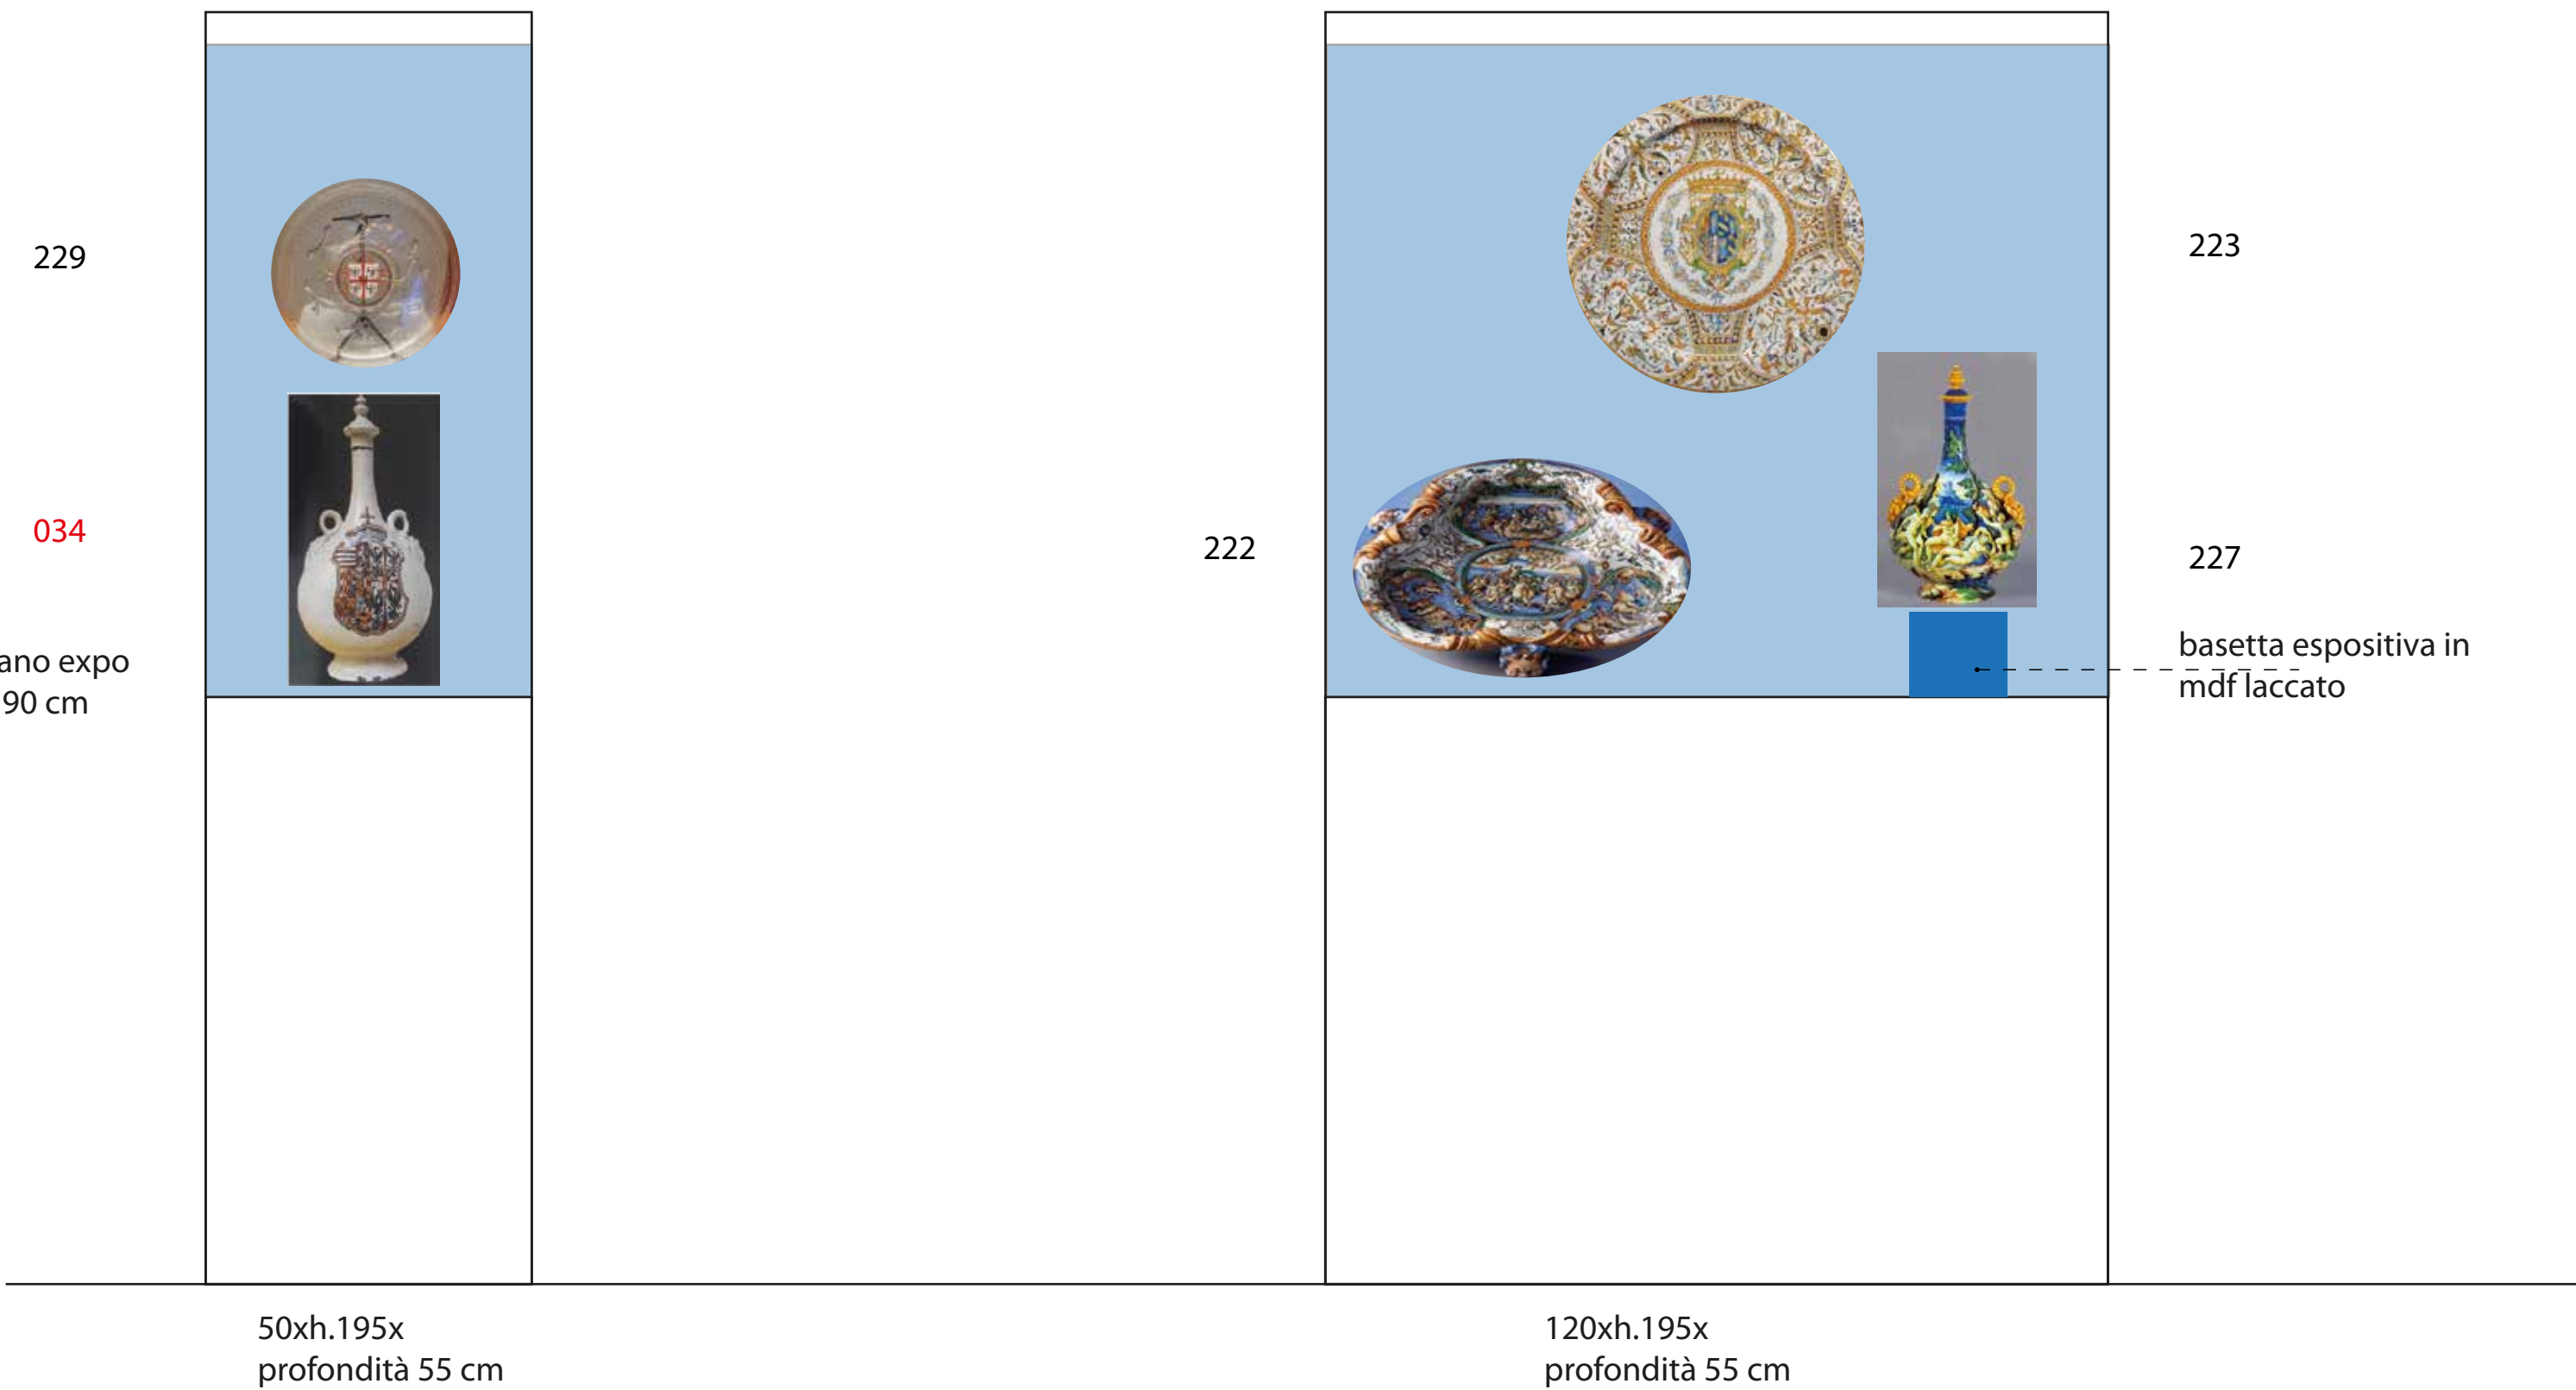

SALA 4_ TECA GONZAGA

SALA 4_ TECA DELLA ROVERE



SCALA 1:10


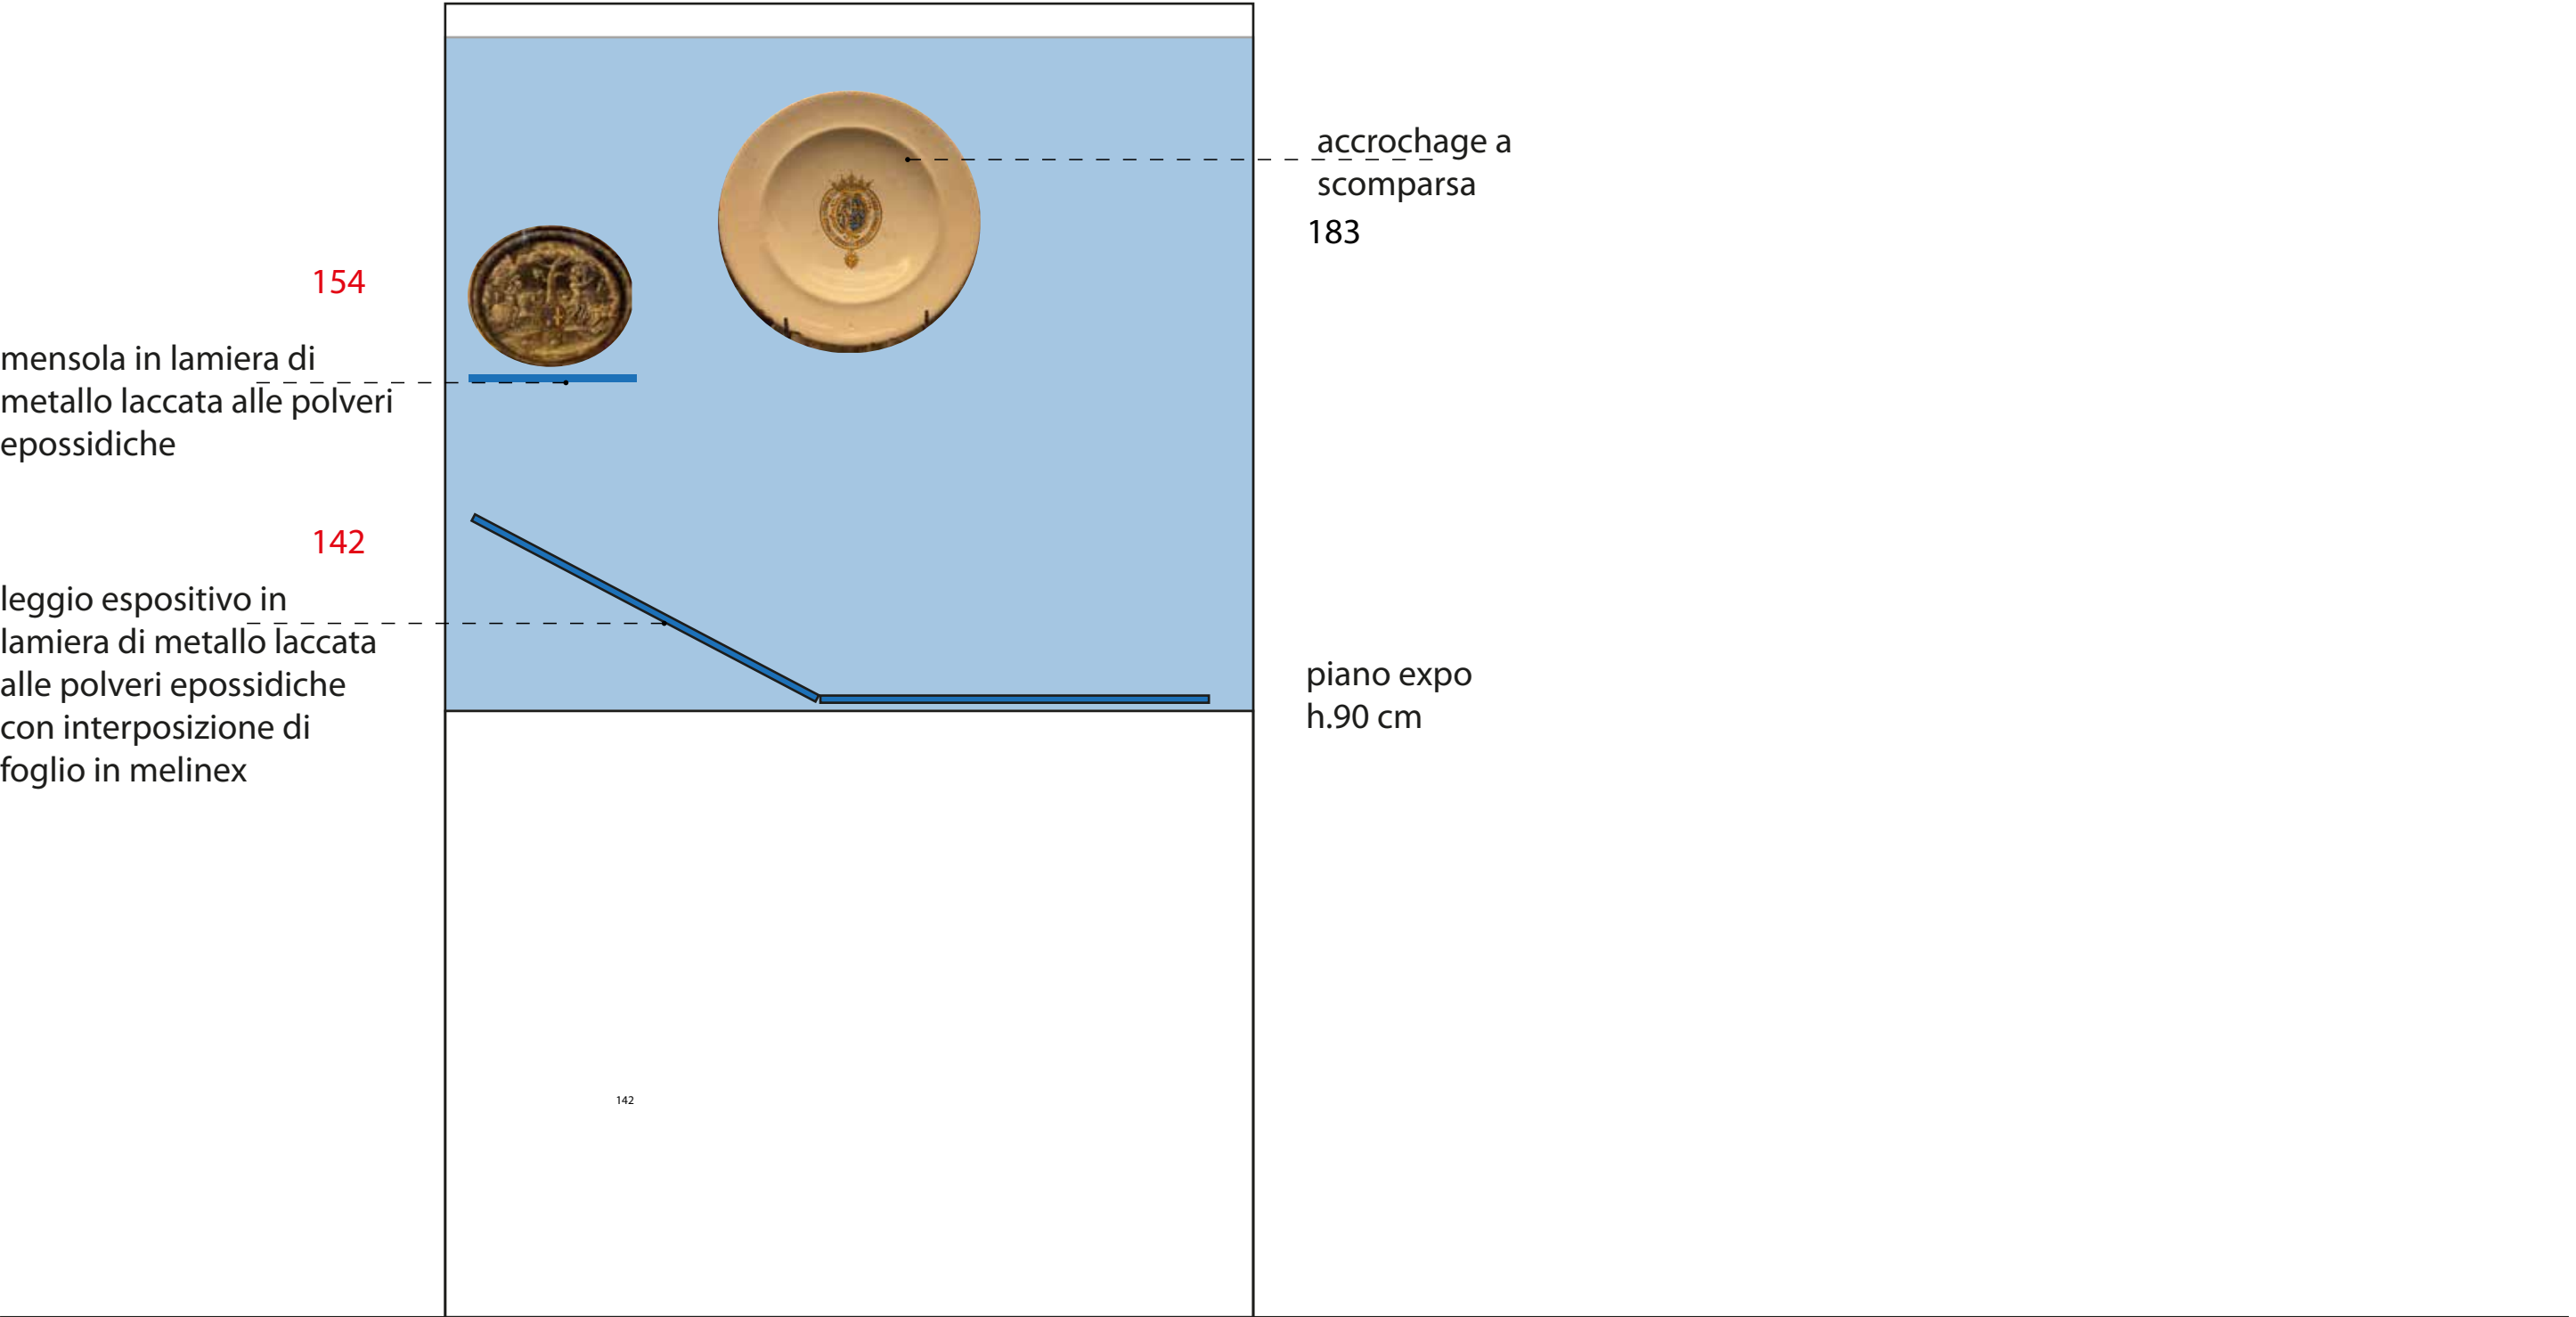


50xh.195x
profondità 55 cm





opera in rotazione

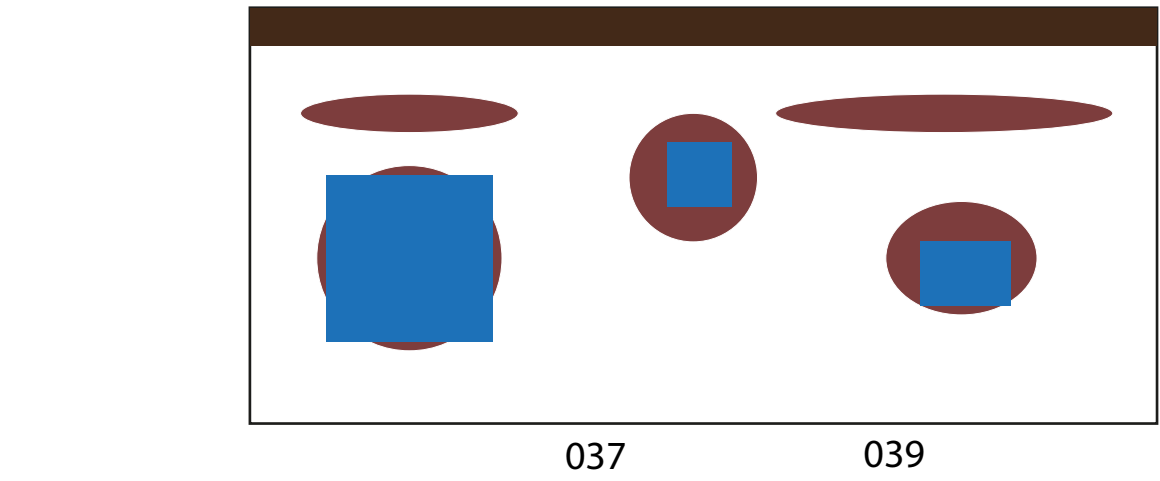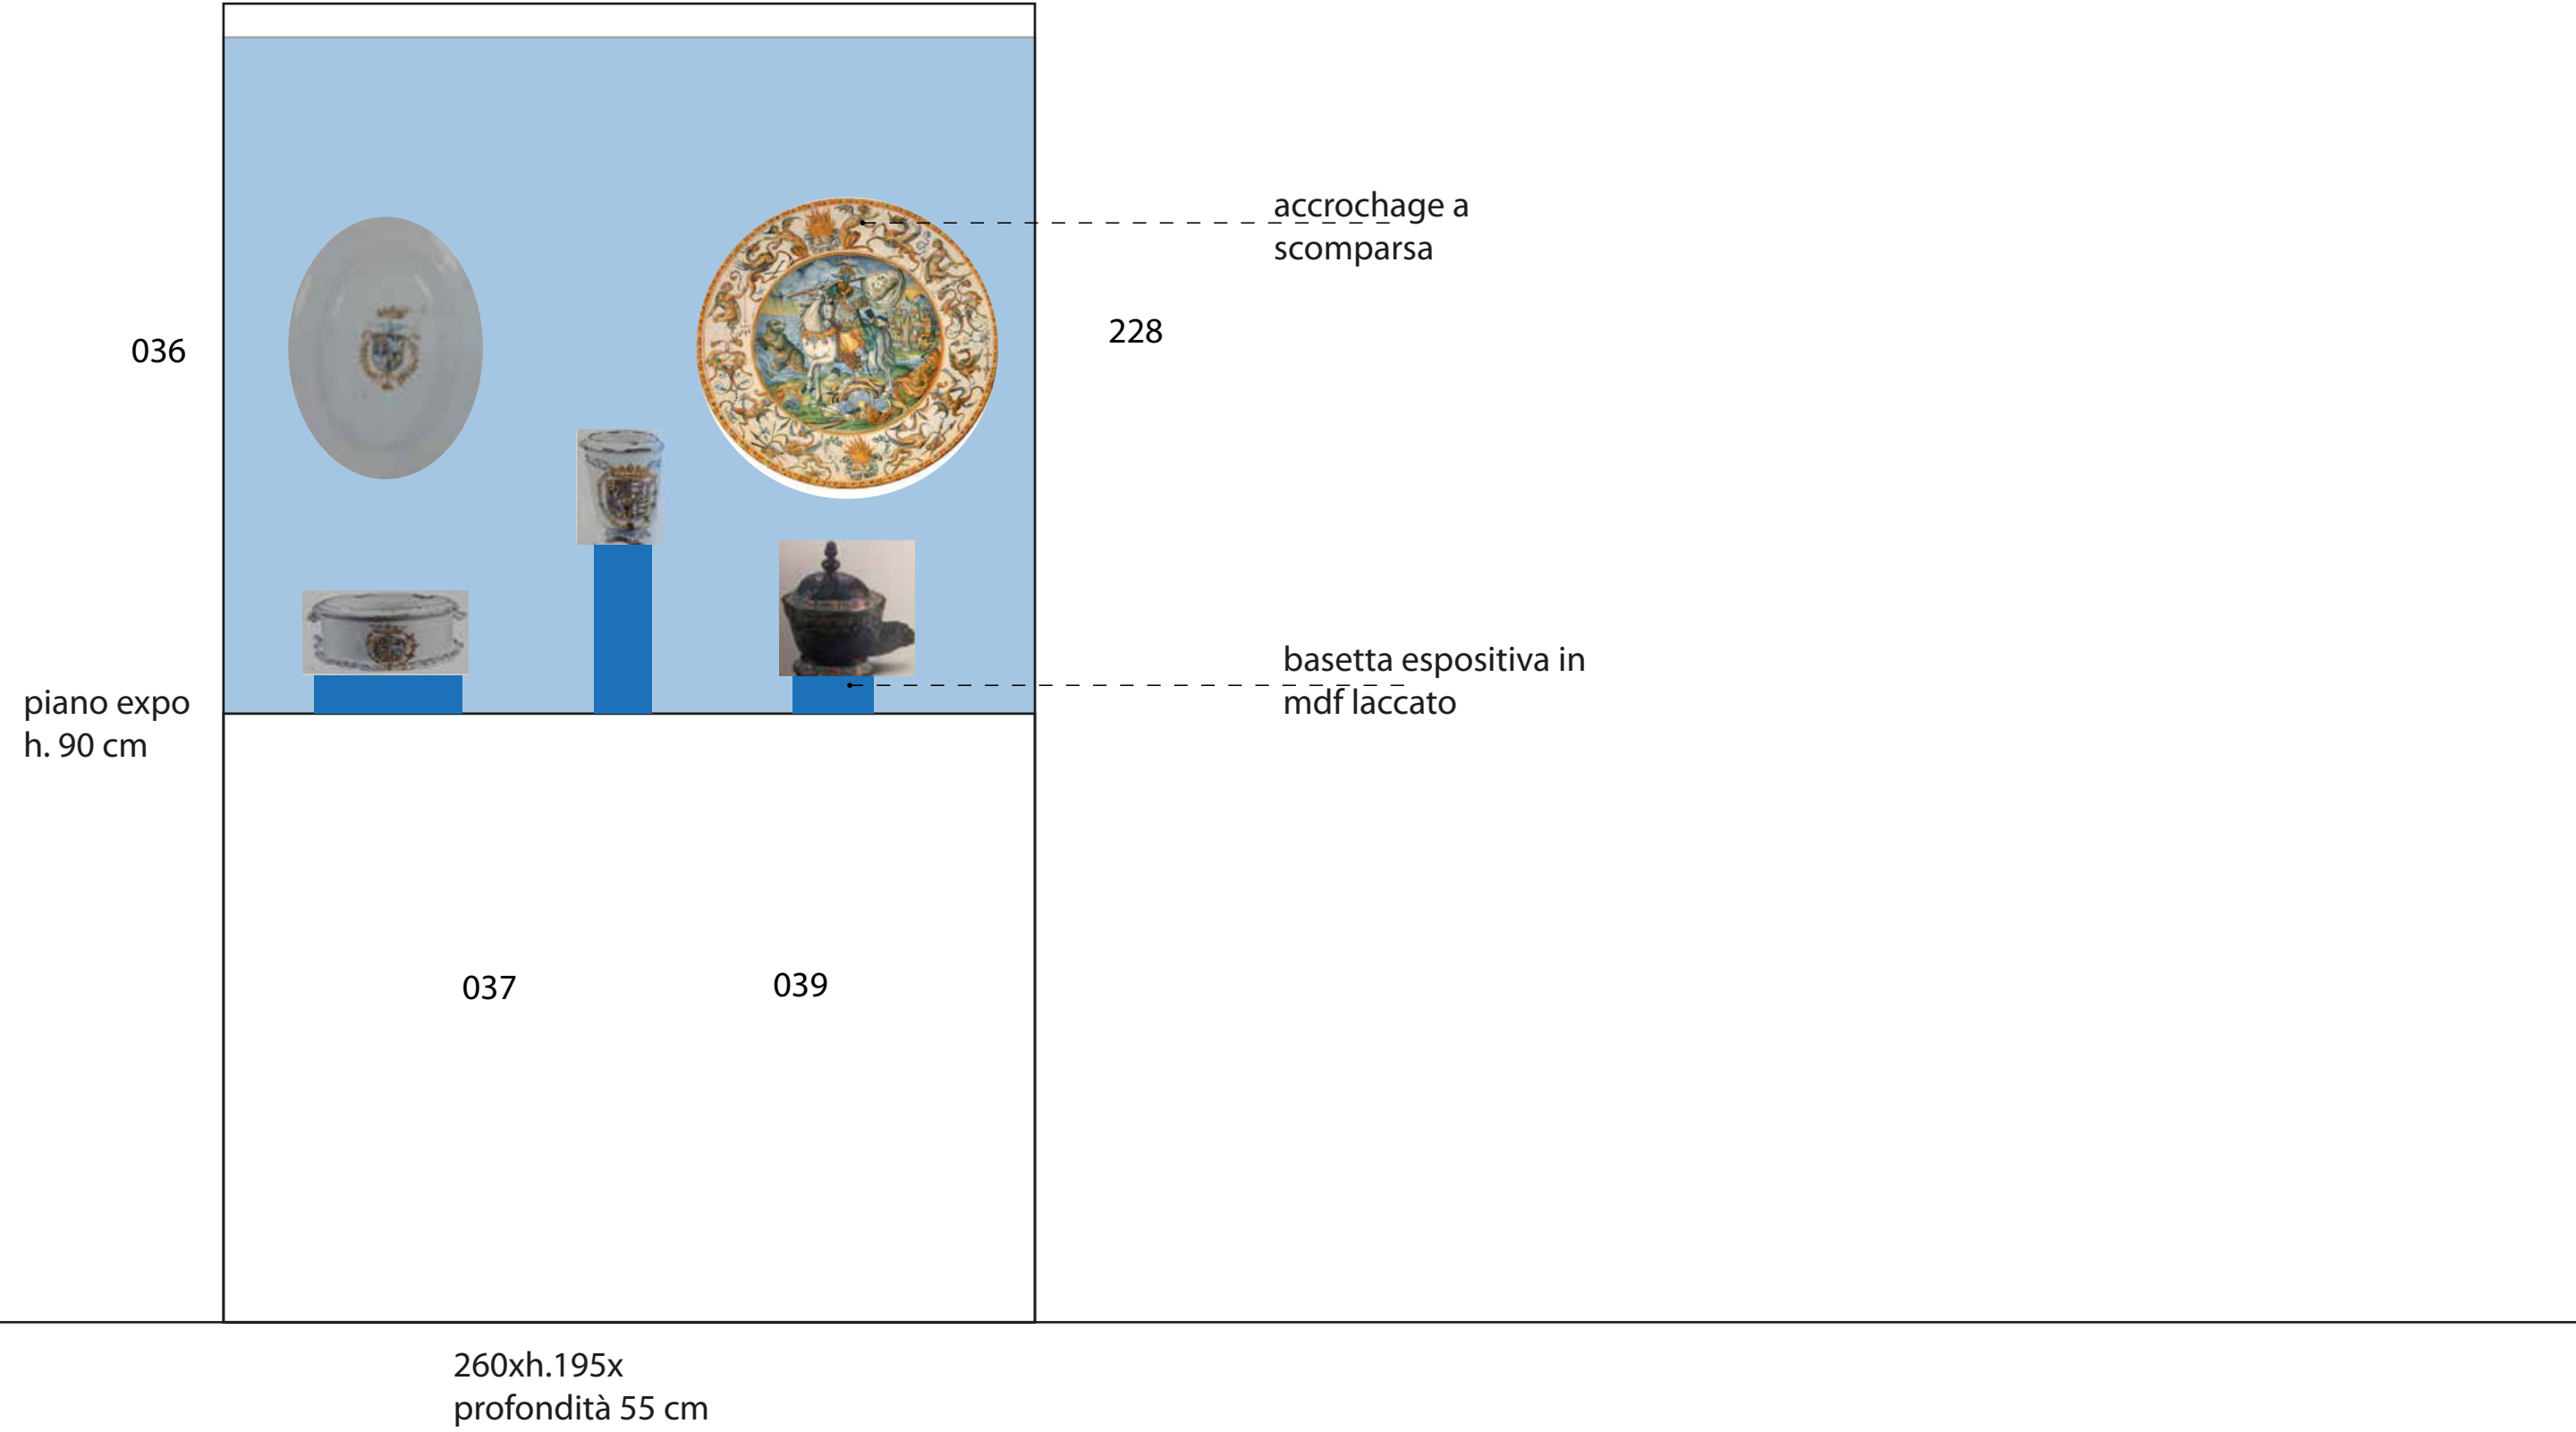


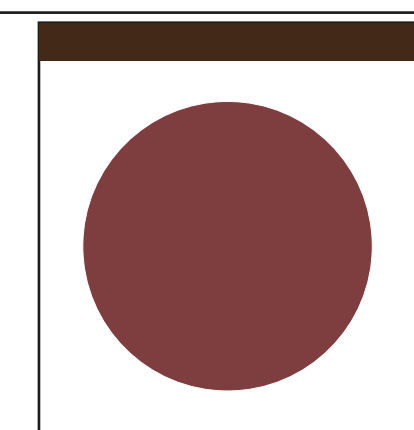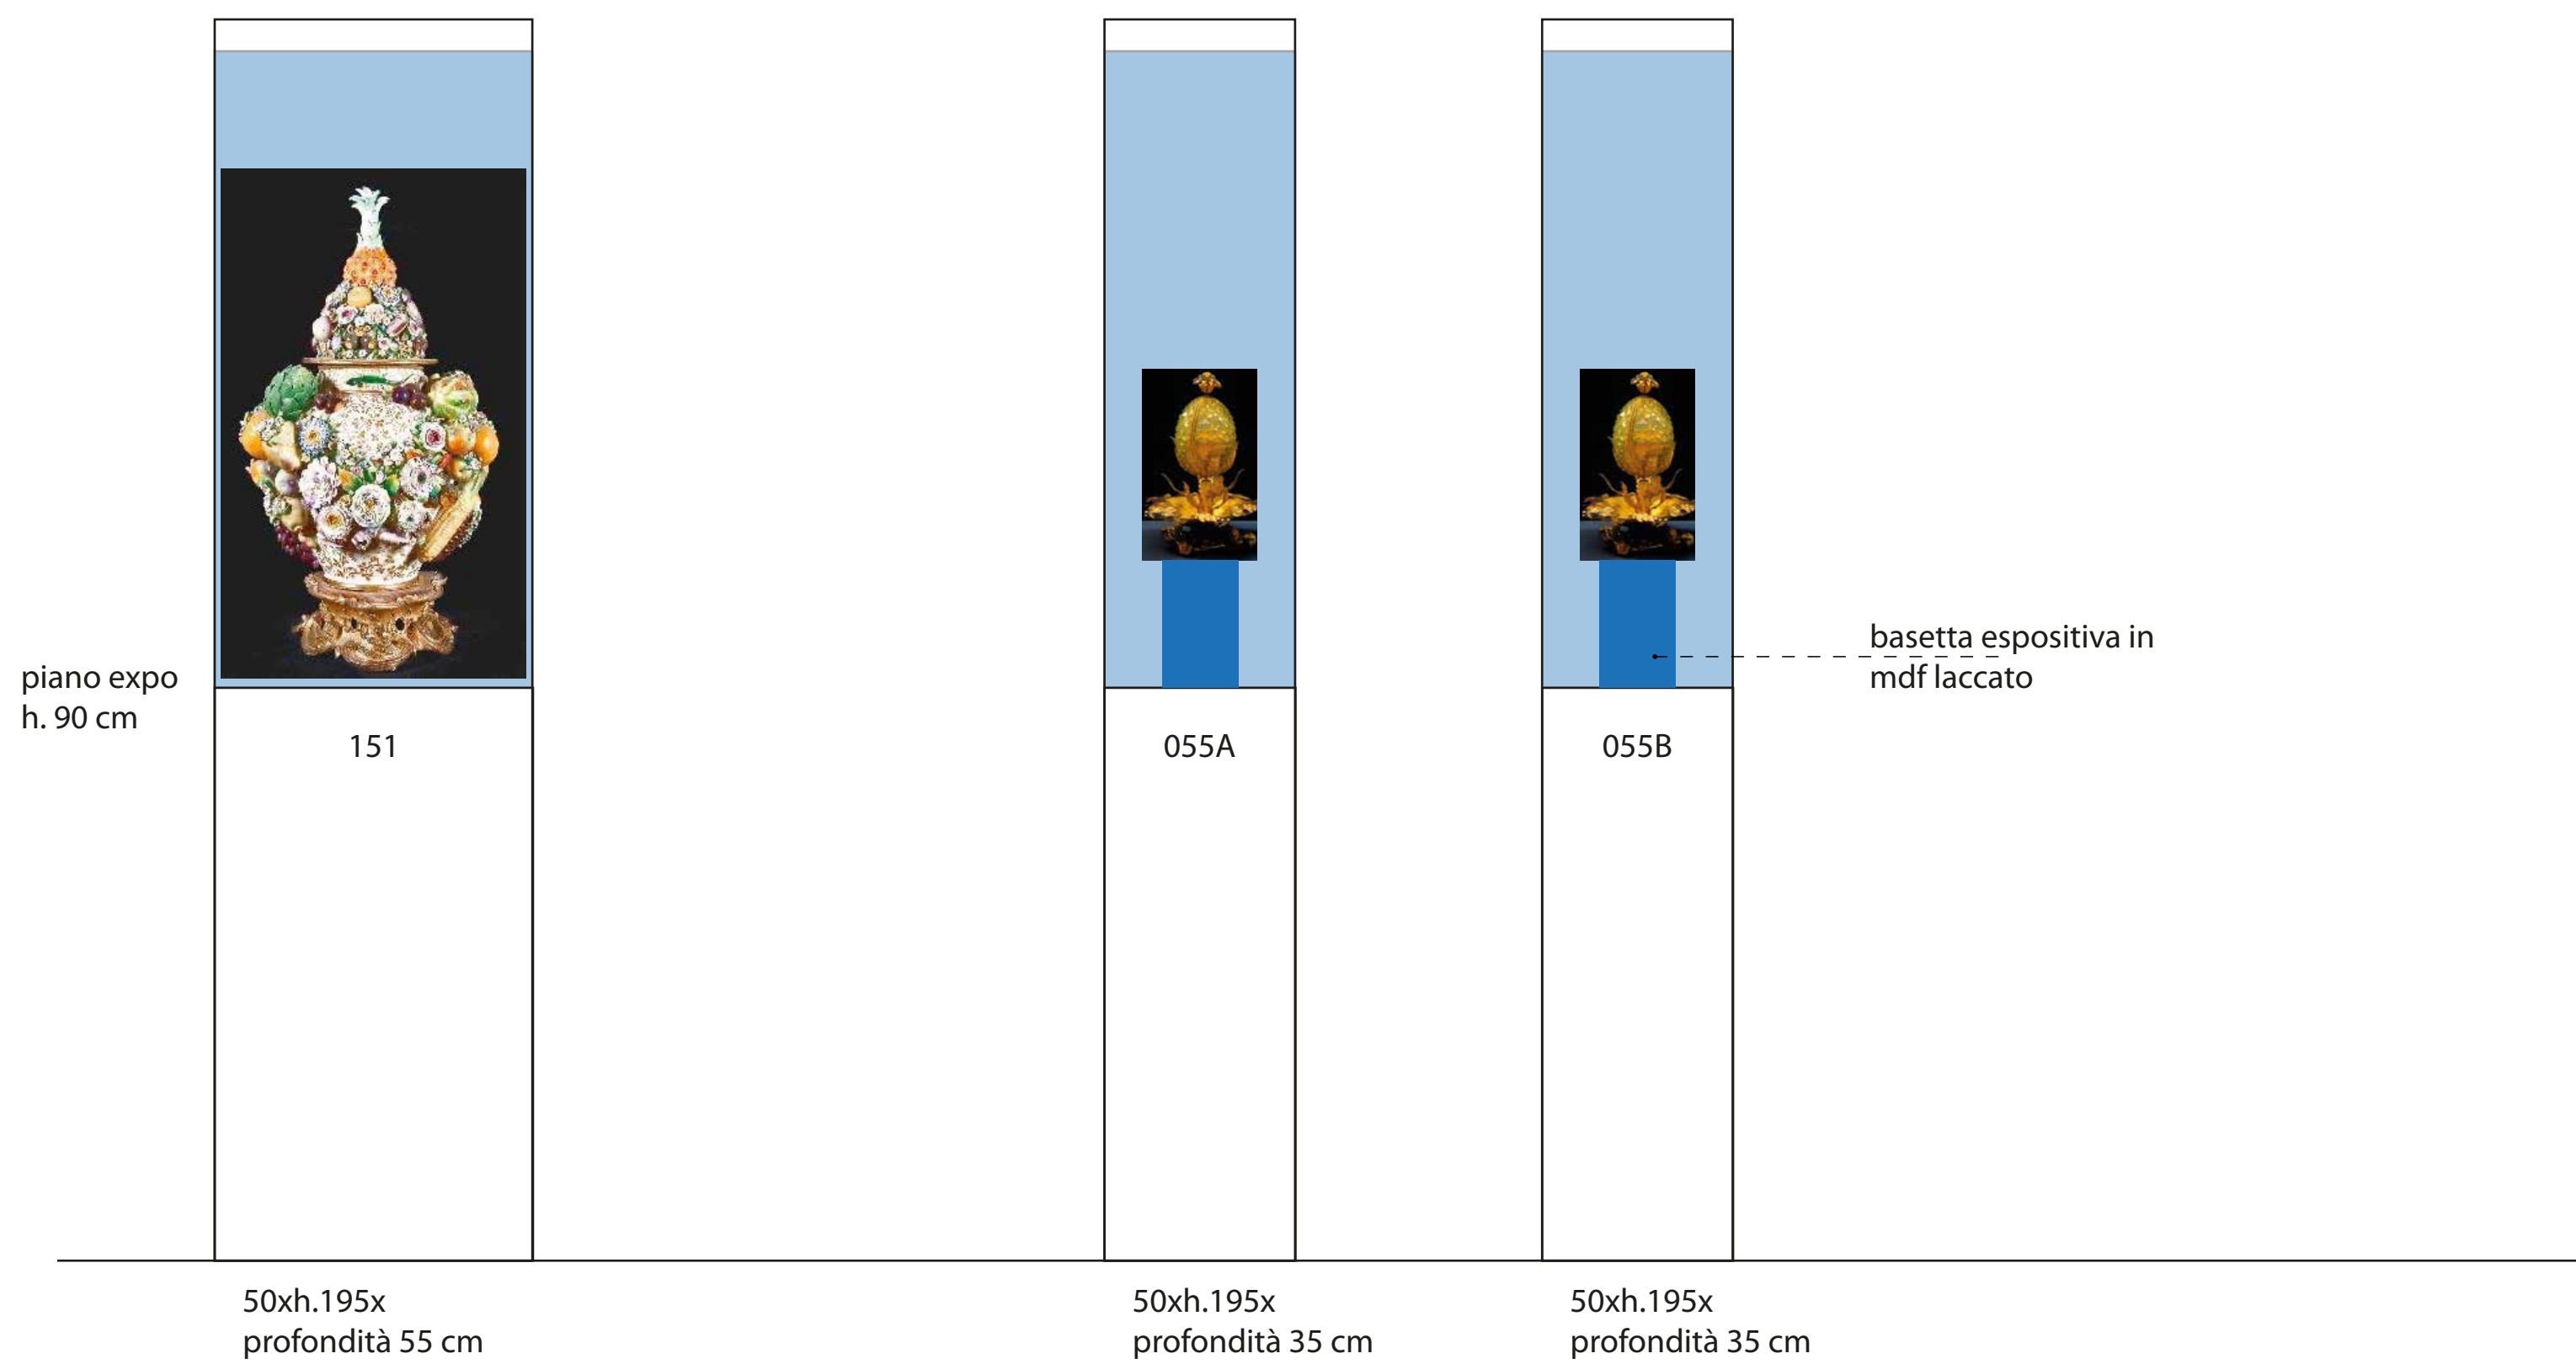

SALA 5_ TECHE ANANAS

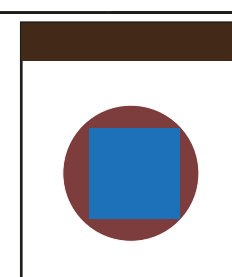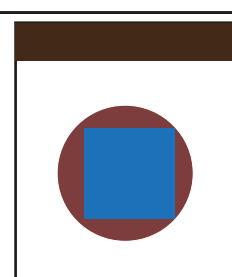


SCALA 1:10

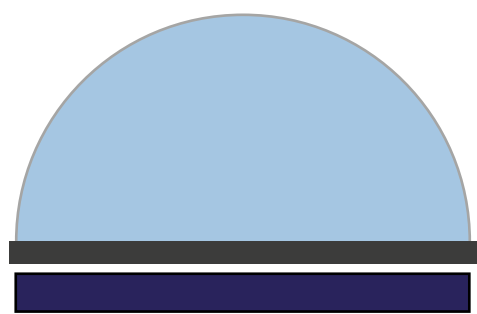


284 274



280

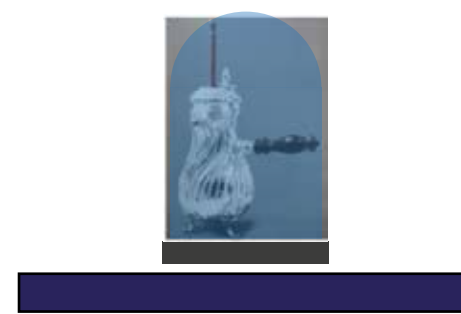


282/a

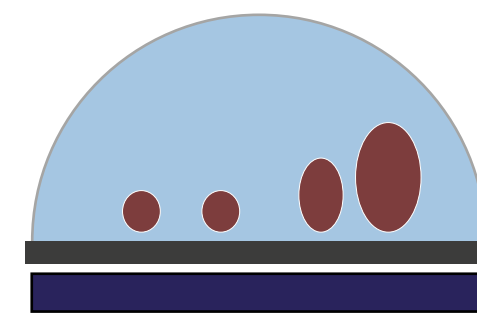


193




cupola 60xh.30 cm
sala 5_ tartufo

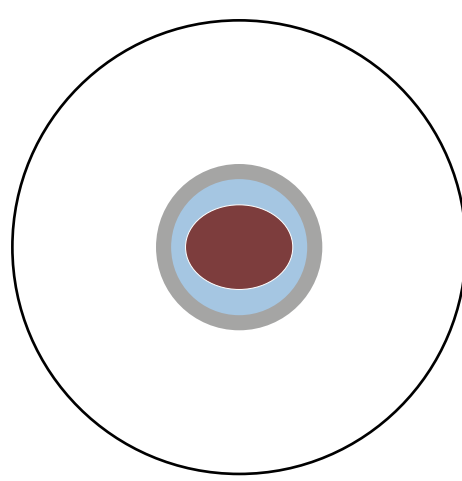

cloche 20xh.30 cm
sala 6_ cioccolata 1

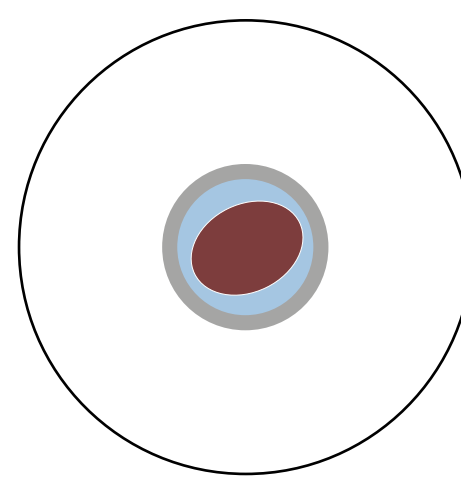

cloche 20xh.30 cm
sala 6_ cioccolata 2

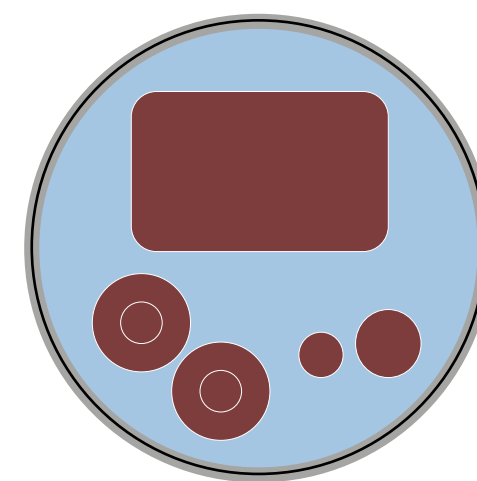

cupola 60xh.30 cm
sala 6_ caffè 1



159




282b 225




282c 282d




291

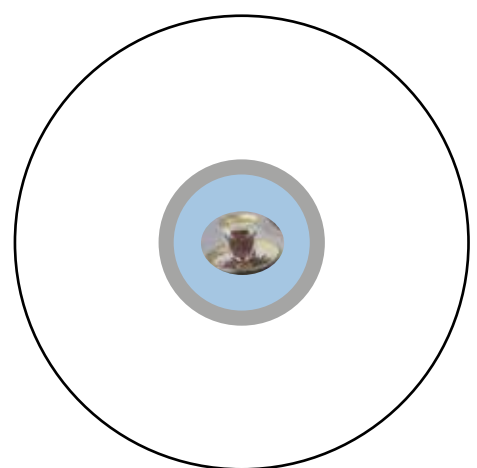


cloche 20xh.30 cm
sala 6_ caffè 2

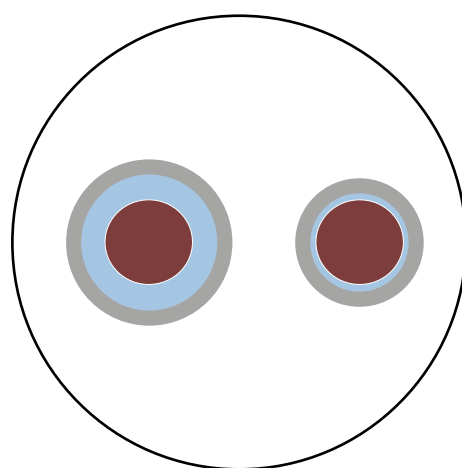




cloche 20xh.30 cm
cloche 15xh.22,5 cm
sala 6_ caffè 3

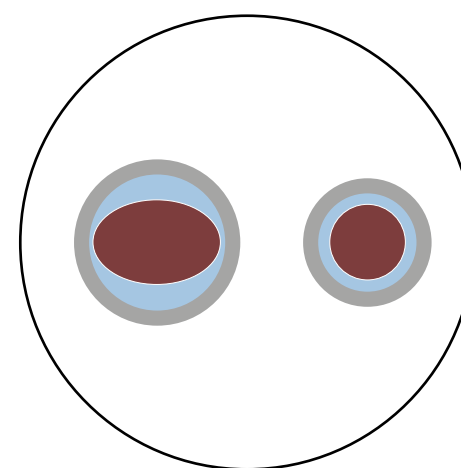

cloche 20xh.30 cm
cloche 15xh.22,5 cm
sala 6_ tè 1

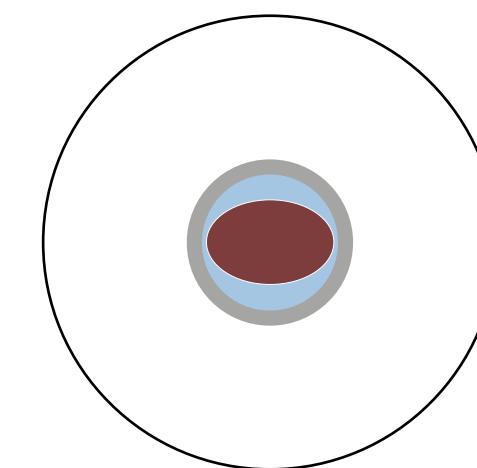


cloche 20xh.30 cm
sala 6_ tè 2

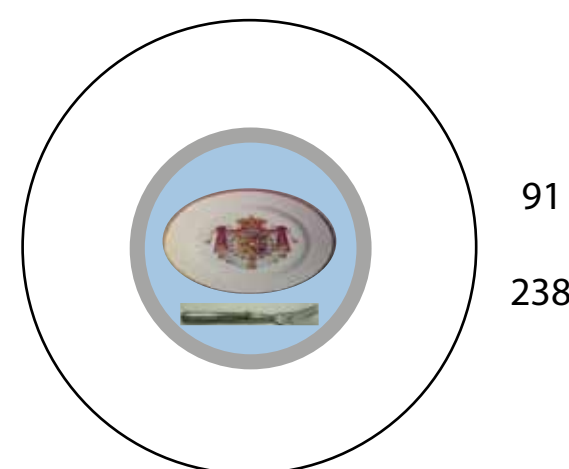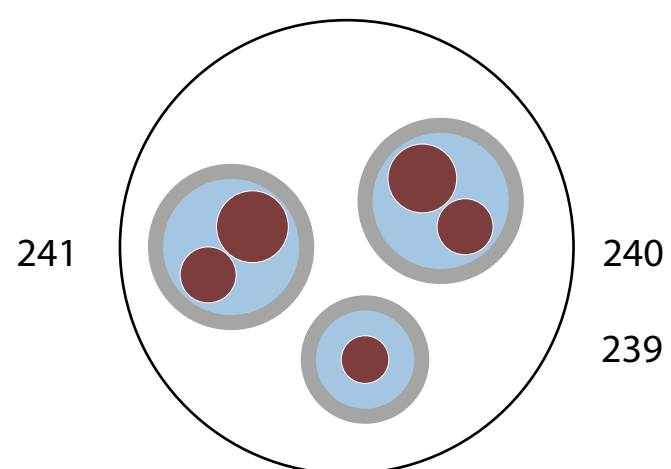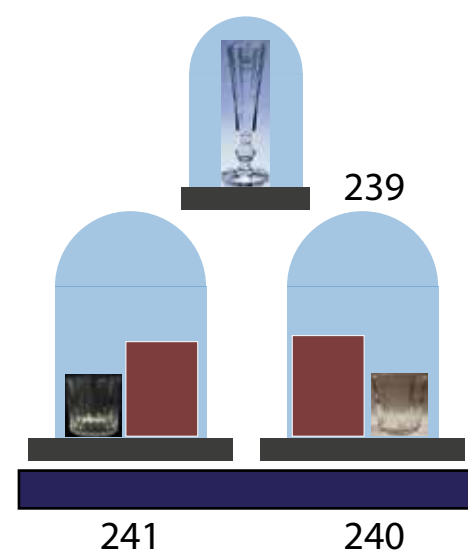

cloche 20xh.30 cm (X2)
cloche 15xh.22,5 cm
sala 13_ servizi da viaggio 1

cloche 30xh.45 cm
sala 13_ servizi da viaggio 2

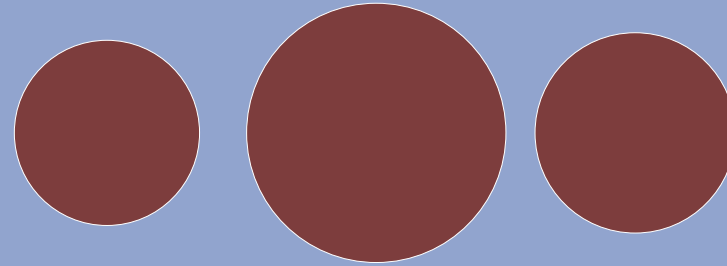

sèvres

199

206


162

sèvres

136

9A.
PREZIOSITÀ DELLA
TAVOLA

278

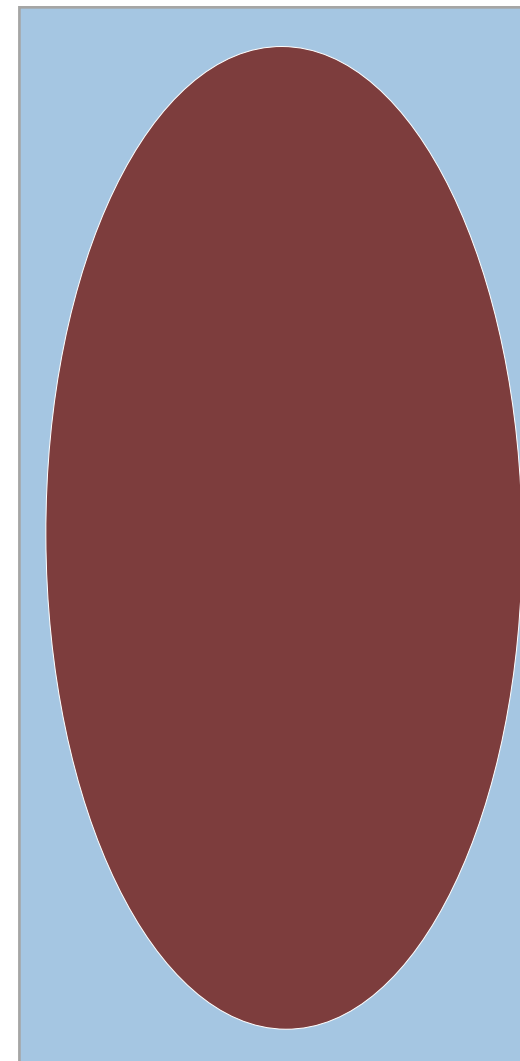


204






203

245

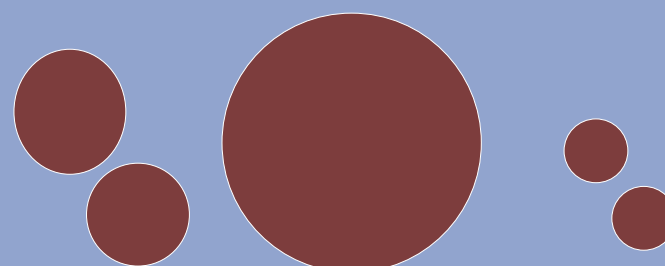


218

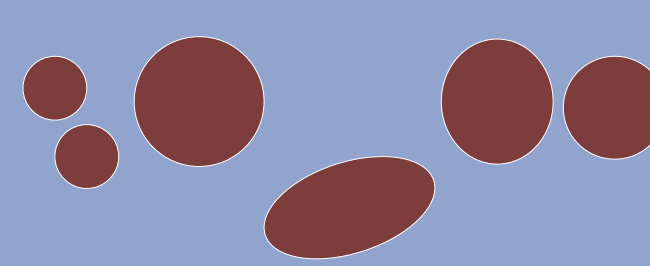

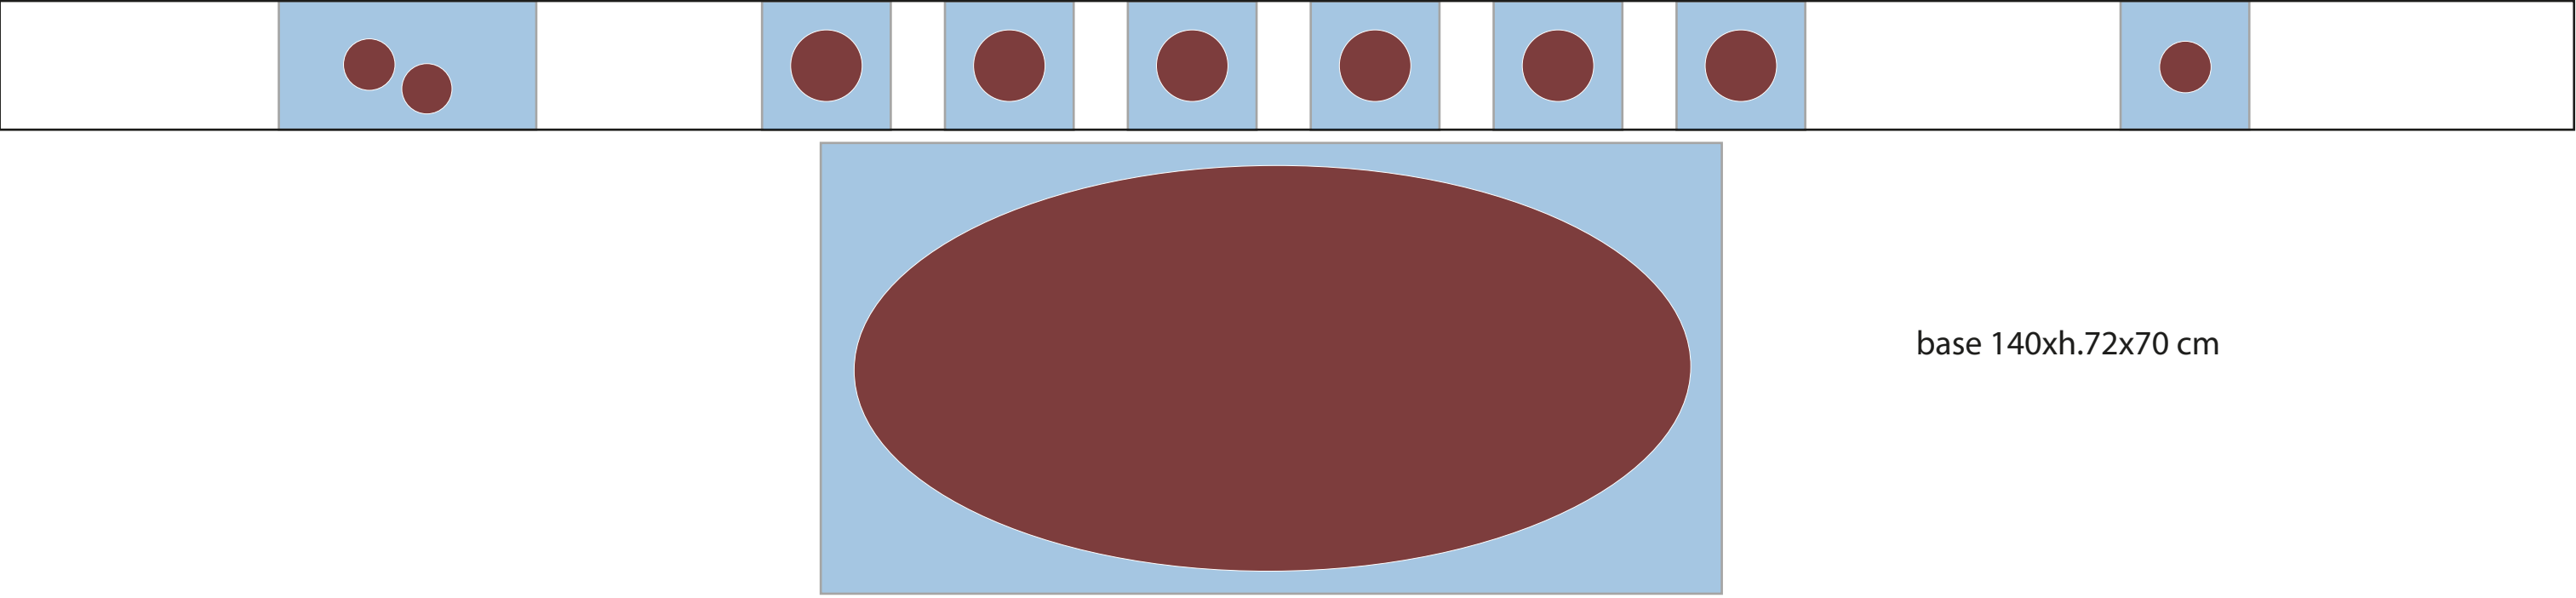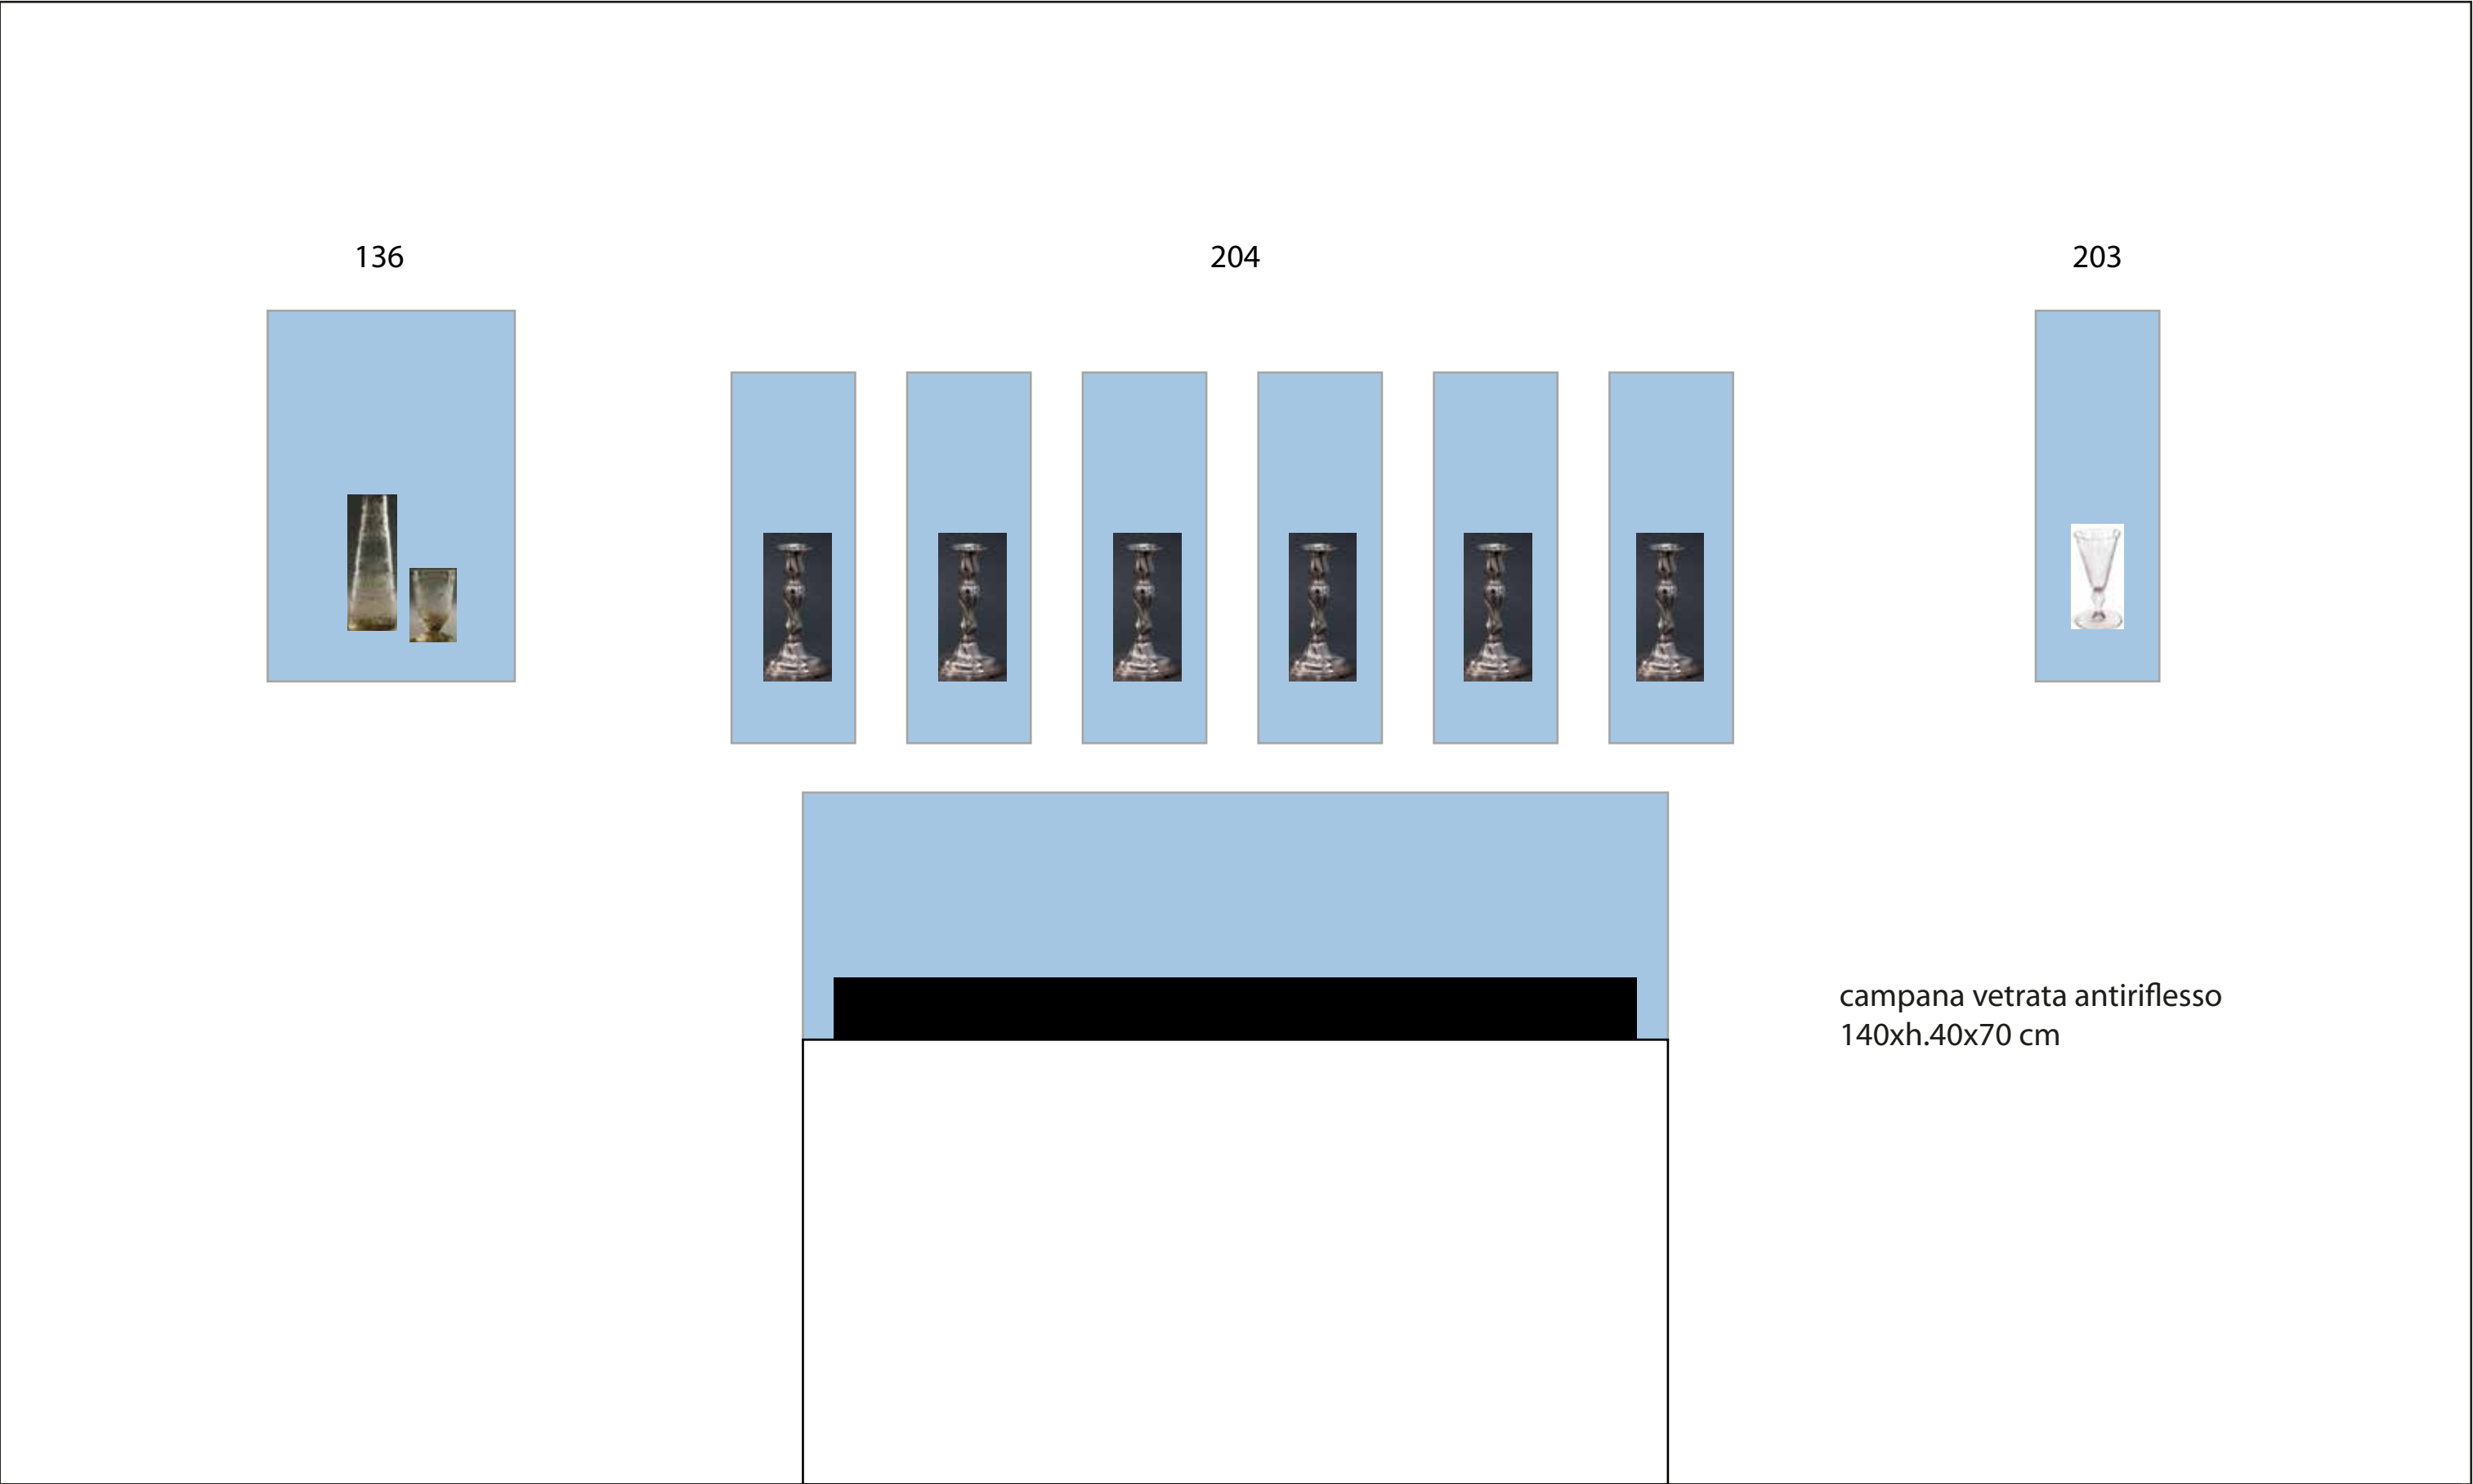

SALA 9A_ BOX PARETE FRONTALE

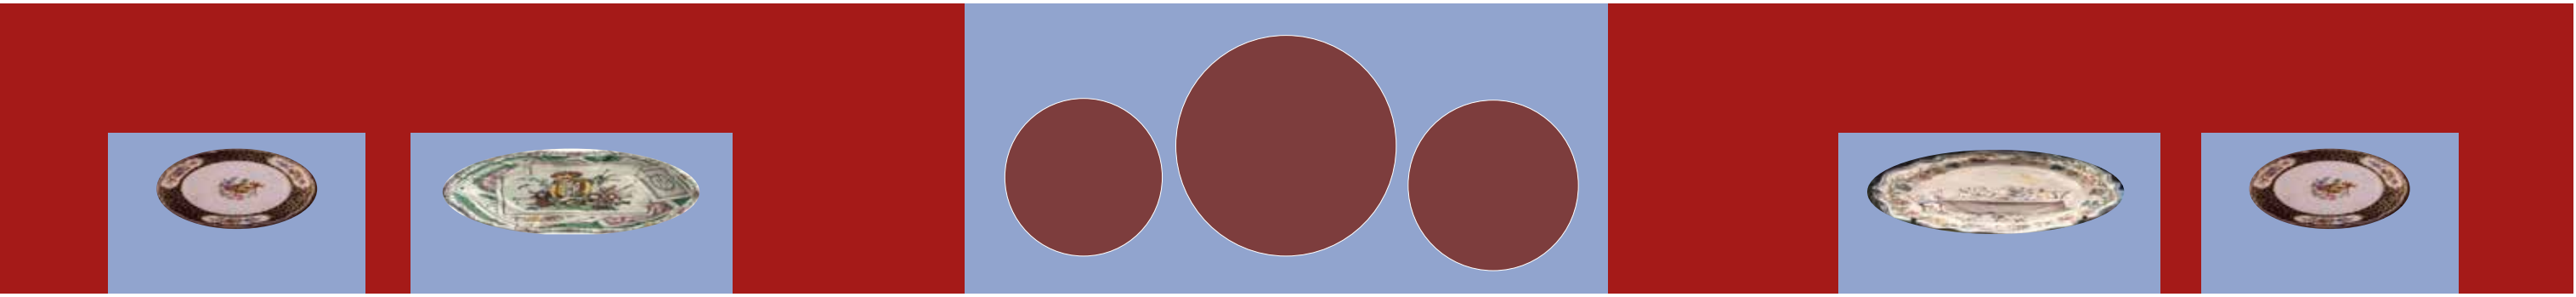






teca monofcciale
100xh.80x41 cm

218


teca monofacciale
100xh.80x41 cm

245

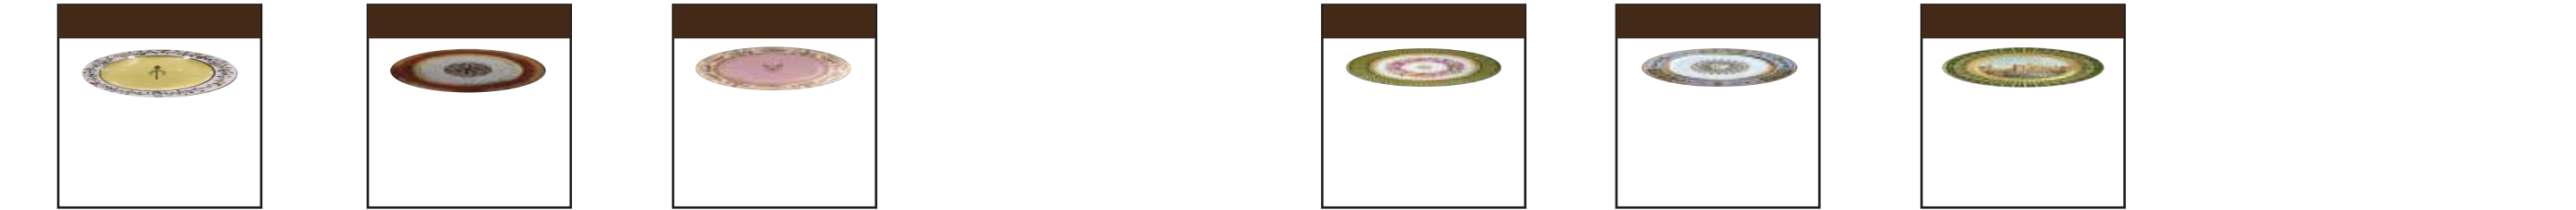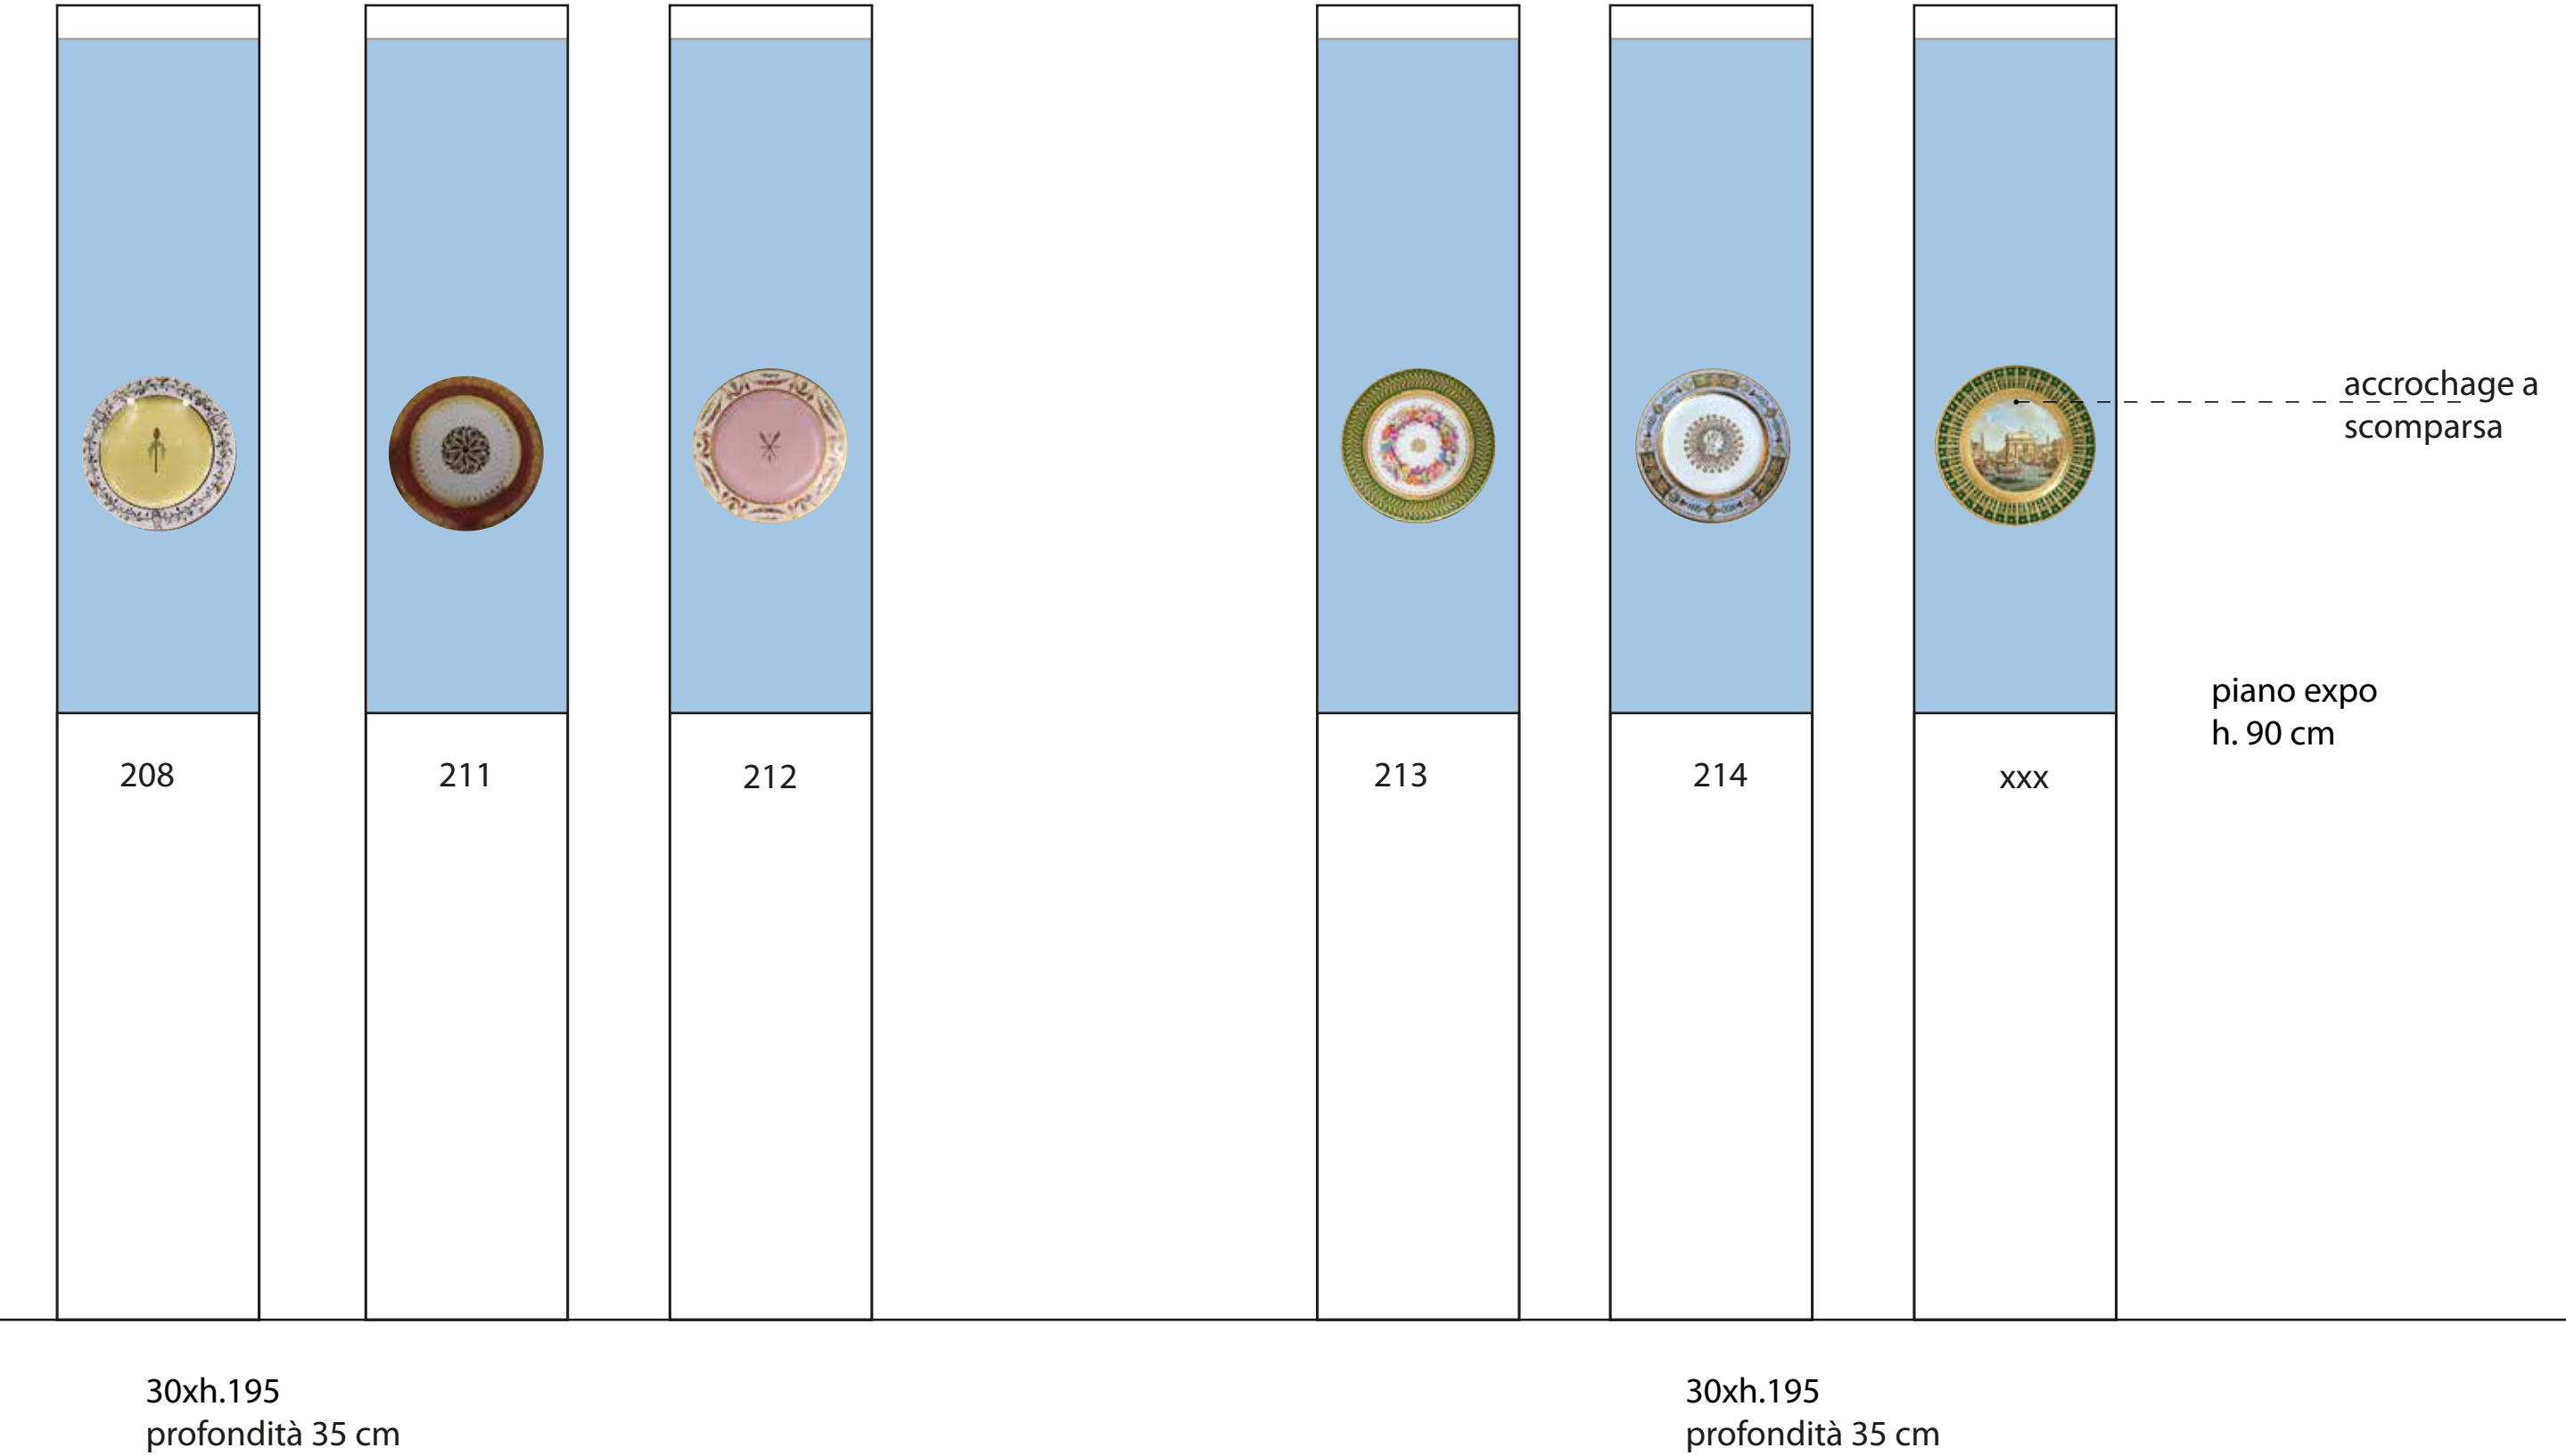

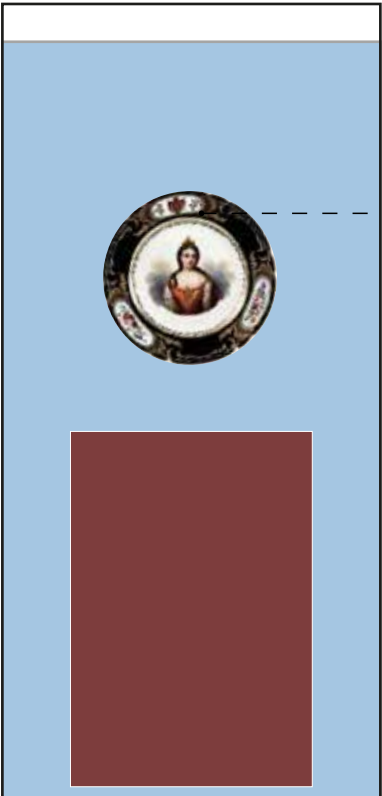


accrochage a scomparsa

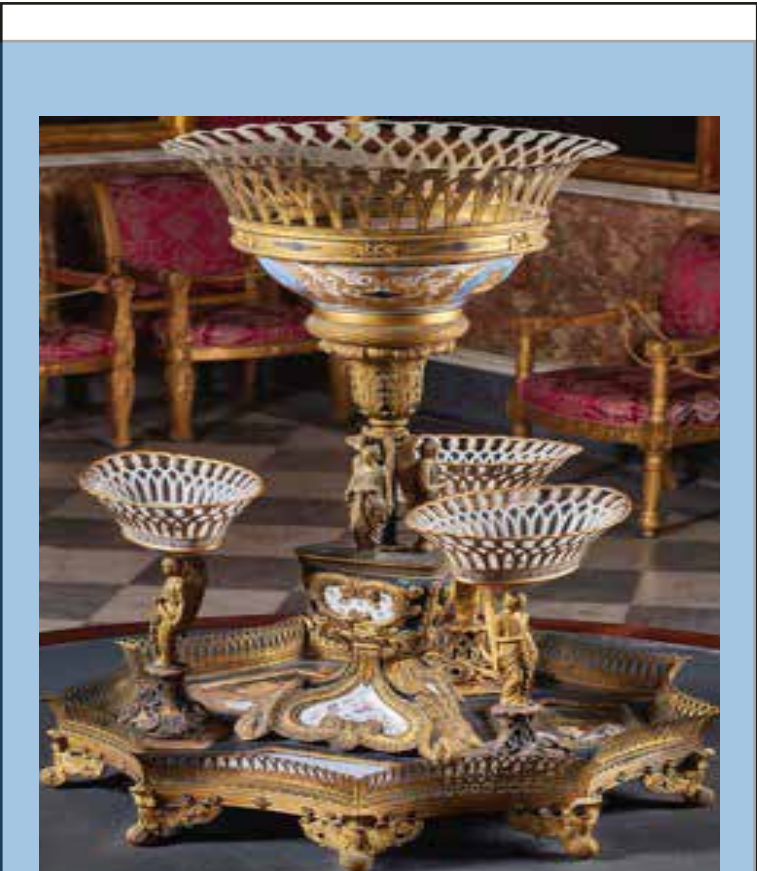


piano expo
h. 90 cm

50xh.195x
profondità 55 cm

100xh.205x
profondità 100 cm

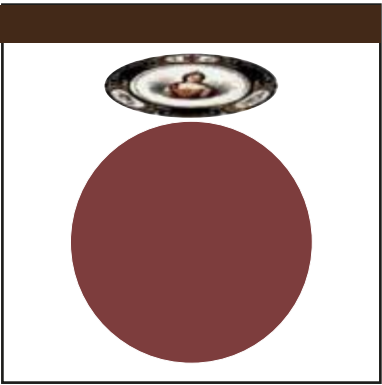

94_ (GELIERA)
h 47xdiam 32

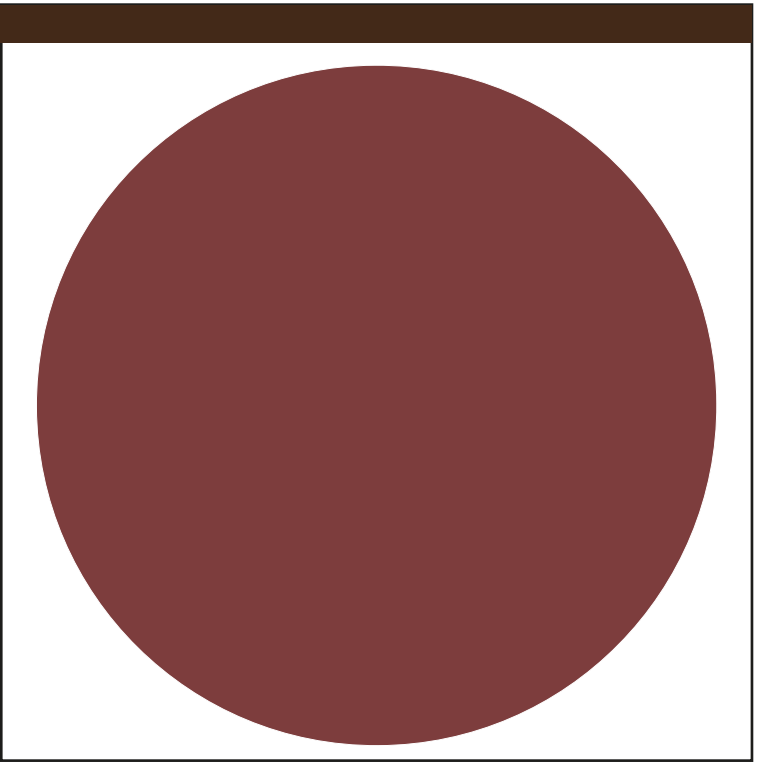

265b

